



**СТРОЙ-
ИНЖЕНИРИНГ**

ЗАО «Стройинжиниринг»

350000, г. Краснодар, ул. Горького, 138

тел./факс (861)251-16-84

e-mail: secretary@stroiiengineering.ru

www.stroiiengineering.ru

СВИДЕТЕЛЬСТВО СРО № П-124-026.4 ОТ 17 АПРЕЛЯ 2015 ГОДА

ЗАКАЗЧИК - Администрация МО Усть-Лабинский район

**РАСПРЕДЕЛИТЕЛЬНЫЙ ГАЗОПРОВОД ВЫСОКОГО
ДАВЛЕНИЯ ОТ Х. САРАТОВСКОГО ДО Х. КАЛИНИНСКОГО
БРАТСКОГО СЕЛЬСКОГО ПОСЕЛЕНИЯ**

ПРОЕКТ ПЛАНИРОВКИ ТЕРРИТОРИИ

РАЗДЕЛ 1. ПРОЕКТ ПЛАНИРОВКИ ТЕРРИТОРИИ. ГРАФИЧЕСКАЯ ЧАСТЬ

СТ3319-431.01-ППТ.1.1

ТОМ 1

Изм.	№ док.	Подп.	Дата



**СТРОЙ-
ИНЖЕНИРИНГ**

ЗАО «Стройинжиниринг»

350000, г. Краснодар, ул. Горького, 138

тел./факс (861)251-16-84

e-mail: secretary@stroiiengineering.ru

www.stroiiengineering.ru

СВИДЕТЕЛЬСТВО СРО № П-124-026.4 ОТ 17 АПРЕЛЯ 2015 ГОДА

ЗАКАЗЧИК - Администрация МО Усть-Лабинский район

**РАСПРЕДЕЛИТЕЛЬНЫЙ ГАЗОПРОВОД ВЫСОКОГО
ДАВЛЕНИЯ ОТ Х. САРАТОВСКОГО ДО Х. КАЛИНИНСКОГО
БРАТСКОГО СЕЛЬСКОГО ПОСЕЛЕНИЯ**

ПРОЕКТ ПЛАНИРОВКИ ТЕРРИТОРИИ

РАЗДЕЛ 1. ПРОЕКТ ПЛАНИРОВКИ ТЕРРИТОРИИ. ГРАФИЧЕСКАЯ ЧАСТЬ

СТ3319-431.01-ППТ.1.1

ТОМ 1

Главный инженер



О.Э. Белоусова

Главный инженер проекта

Т.В.Левицкая

Изм.	№ док.	Подп.	Дата

2020

Взам. инв. №
Подпись и дата
Инв. № подл.


Обозначение	Наименование	Примечание
СТ3319-431.01-ППТ.1.1-С	Содержание тома 1. Раздел 1	2
СТ3319-431.01-СД	Состав отчётной технической документации	3
	Графическая часть	
СТ3319-431.01- ППТ.1.1-Ч-001-010	Чертеж границ зон планируемого размещения линейных объектов (1:1000)	4-13
СТ3319-431.01- ППТ.1.1-Ч-011-020	Чертеж красных линий. (1:1000)	14-23

Изм. № подл.	Подпись и дата	Взам. инв. №
--------------	----------------	--------------

						СТ3319-431.01-ППТ.1.1-С		
Изм.	Кол.Уч	Лист	Недок	Подпись	Дата			
Разраб.		Курченко			05.20			
Содержание тома 1. Раздел 1						Стадия	Лист	Листов
						ППТ		1
						 СТРОЙ-ИНЖЕНИРИНГ		
Н. контр	Пошнева		05.20					
ГИП	Левицкая		05.20					

Номер тома	Обозначение	Наименование	Примечание
1	СТ3319-431.01-ППТ.1.1	раздел 1 "Проект планировки территории. Графическая часть"	
	СТ3319-431.01-ППТ.1.2	раздел 2 "Положение о размещении линейных объектов"	
2	СТ3319-431.01-ППТ.2.1	раздел 3 "Материалы по обоснованию проекта планировки территории. Графическая часть"	
	СТ3319-431.01-ППТ.2.2	раздел 4 "Материалы по обоснованию проекта планировки территории. Пояснительная записка"	
3	СТ3319-431.01-ПМТ.3.1	раздел 5 «Основная часть проекта межевания»	
	СТ3319-431.01-ПМТ.3.2	раздел 6 «Материалы по обоснованию проекта межевания»	

Инд. № подл.	Подпись и дата					Взам. инв. №
СТ3319-431.01-СД						
Изм.	Кол.Уч	Лист	Недок	Подпись	Дата	
Разраб.		Курченко			05.20	
Состав документации						
Стадия			Лист		Листов	
ППТ					1	
 СТРОЙ-ИНЖЕНИРИНГ						

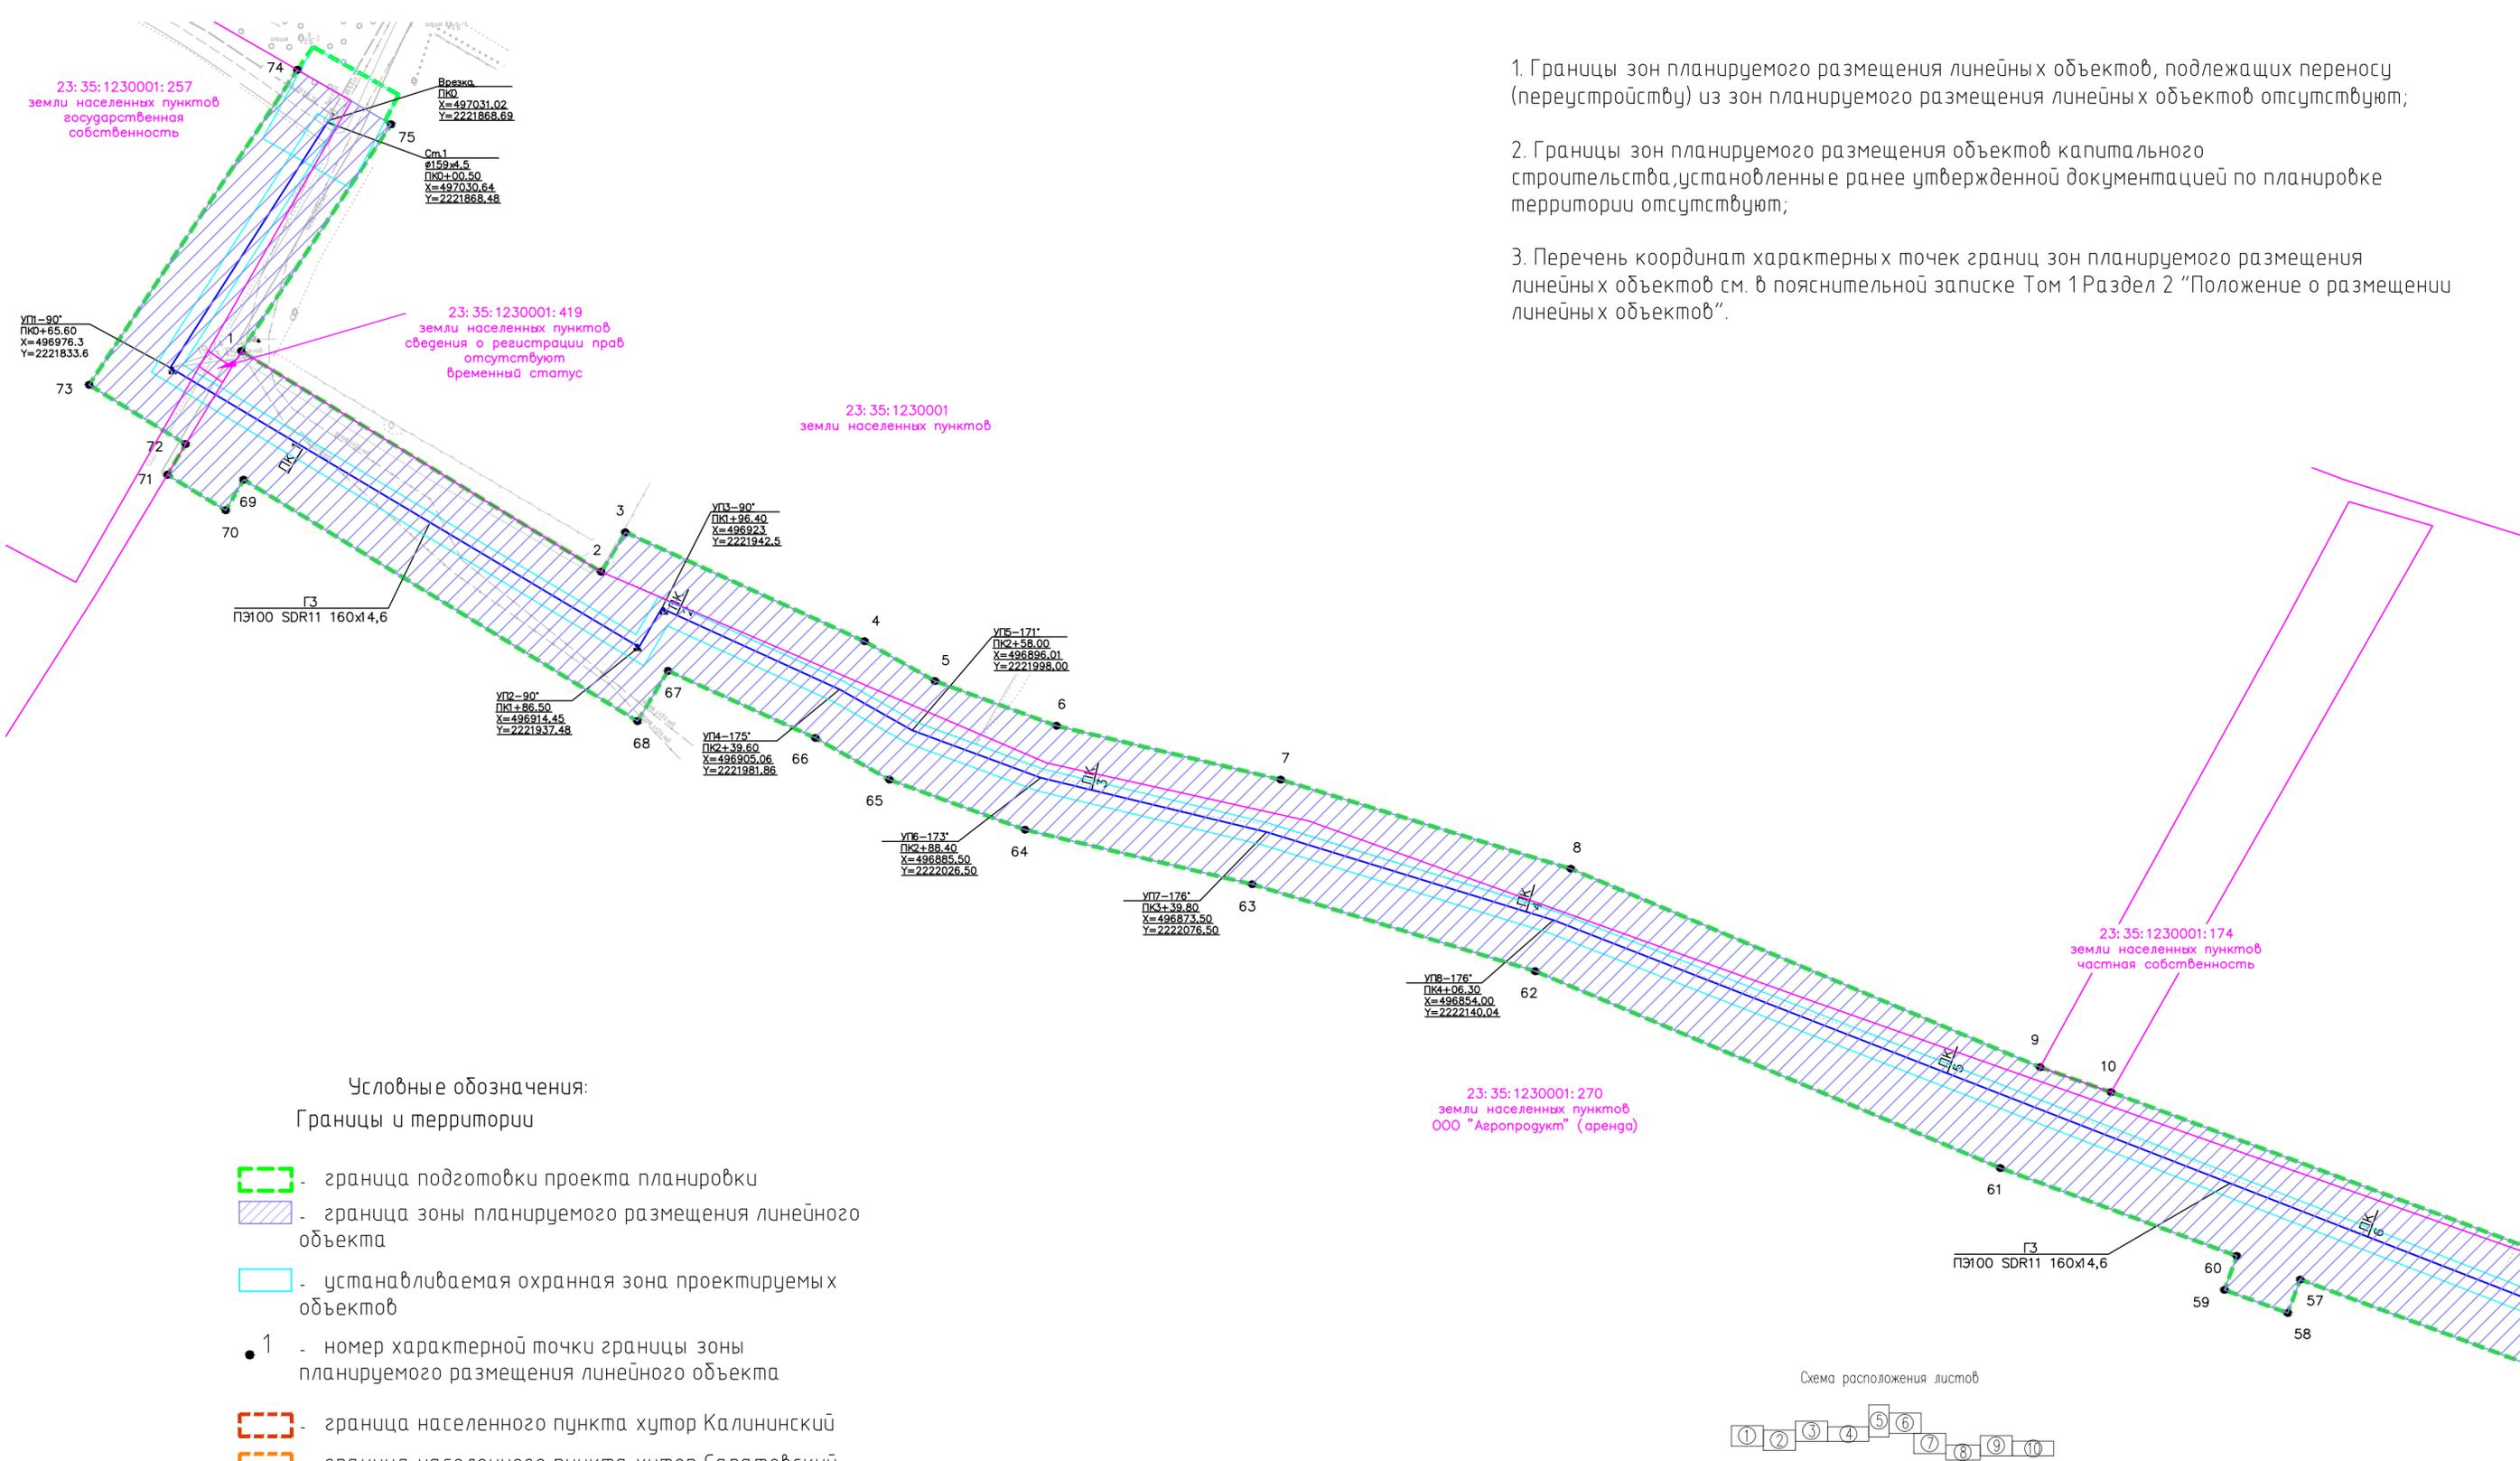

Условные обозначения:
Границы и территории

- граница подготовки проекта планировки
- граница зоны планируемого размещения линейного объекта
- устанавливаемая охранная зона проектируемых объектов
- 1 - номер характерной точки границы зоны планируемого размещения линейного объекта
- граница населенного пункта хутор Калининский
- граница населенного пункта хутор Саратовский
- границы земельных участков согласно сведениям ЕГРН

23:4:10209001:3186 - кадастровый номер земельного участка
23:4:10209001 - кадастровый номер кадастрового квартала

1. Границы зон планируемого размещения линейных объектов, подлежащих переносу (перестройке) из зон планируемого размещения линейных объектов отсутствуют;
2. Границы зон планируемого размещения объектов капитального строительства, установленные ранее утвержденной документацией по планировке территории отсутствуют;
3. Перечень координат характерных точек границ зон планируемого размещения линейных объектов см. в пояснительной записке Том 1 Раздел 2 "Положение о размещении линейных объектов".




- Примечание:
1. Топографическая съемка М 1:500 выполнена ЗАО "Стройинжиниринг" май 2020г.
 2. Система координат - МСК-23
 3. Система высот - Балтийская 1977г.
 4. Сплошные горизонтали проведены через 0,5 м

					СТ3319-431.01-ППТ.1.1				
					Распределительный газопровод высокого давления от х. Саратовского до х. Калининского Братского сельского поселения				
Изм.	Код.уч.	Лист	Игол.	Подпись	Дата	Основная часть проекта планировки территории	Стация	Лист	Листов
Разработал	Курченко			<i>[Signature]</i>	05.20		Чертеж границ планируемого размещения объектов 1:1000	п	1
Нач.отдела	Капустин			<i>[Signature]</i>	05.20				
Н.контр.	Пошнева			<i>[Signature]</i>	05.20				
ГИП	Левицкая			<i>[Signature]</i>	05.20				

Условные обозначения:
Границы и территории

- граница подготовки проекта планировки
- граница зоны планируемого размещения линейного объекта
- устанавливаемая охранная зона проектируемых объектов
- 1 - номер характерной точки границы зоны планируемого размещения линейного объекта
- граница населенного пункта хутор Калининский
- граница населенного пункта хутор Саратовский
- границы земельных участков согласно сведениям ЕГРН

23:41:0209001:3186 - кадастровый номер земельного участка
23:41:0209001 - кадастровый номер кадастрового квартала

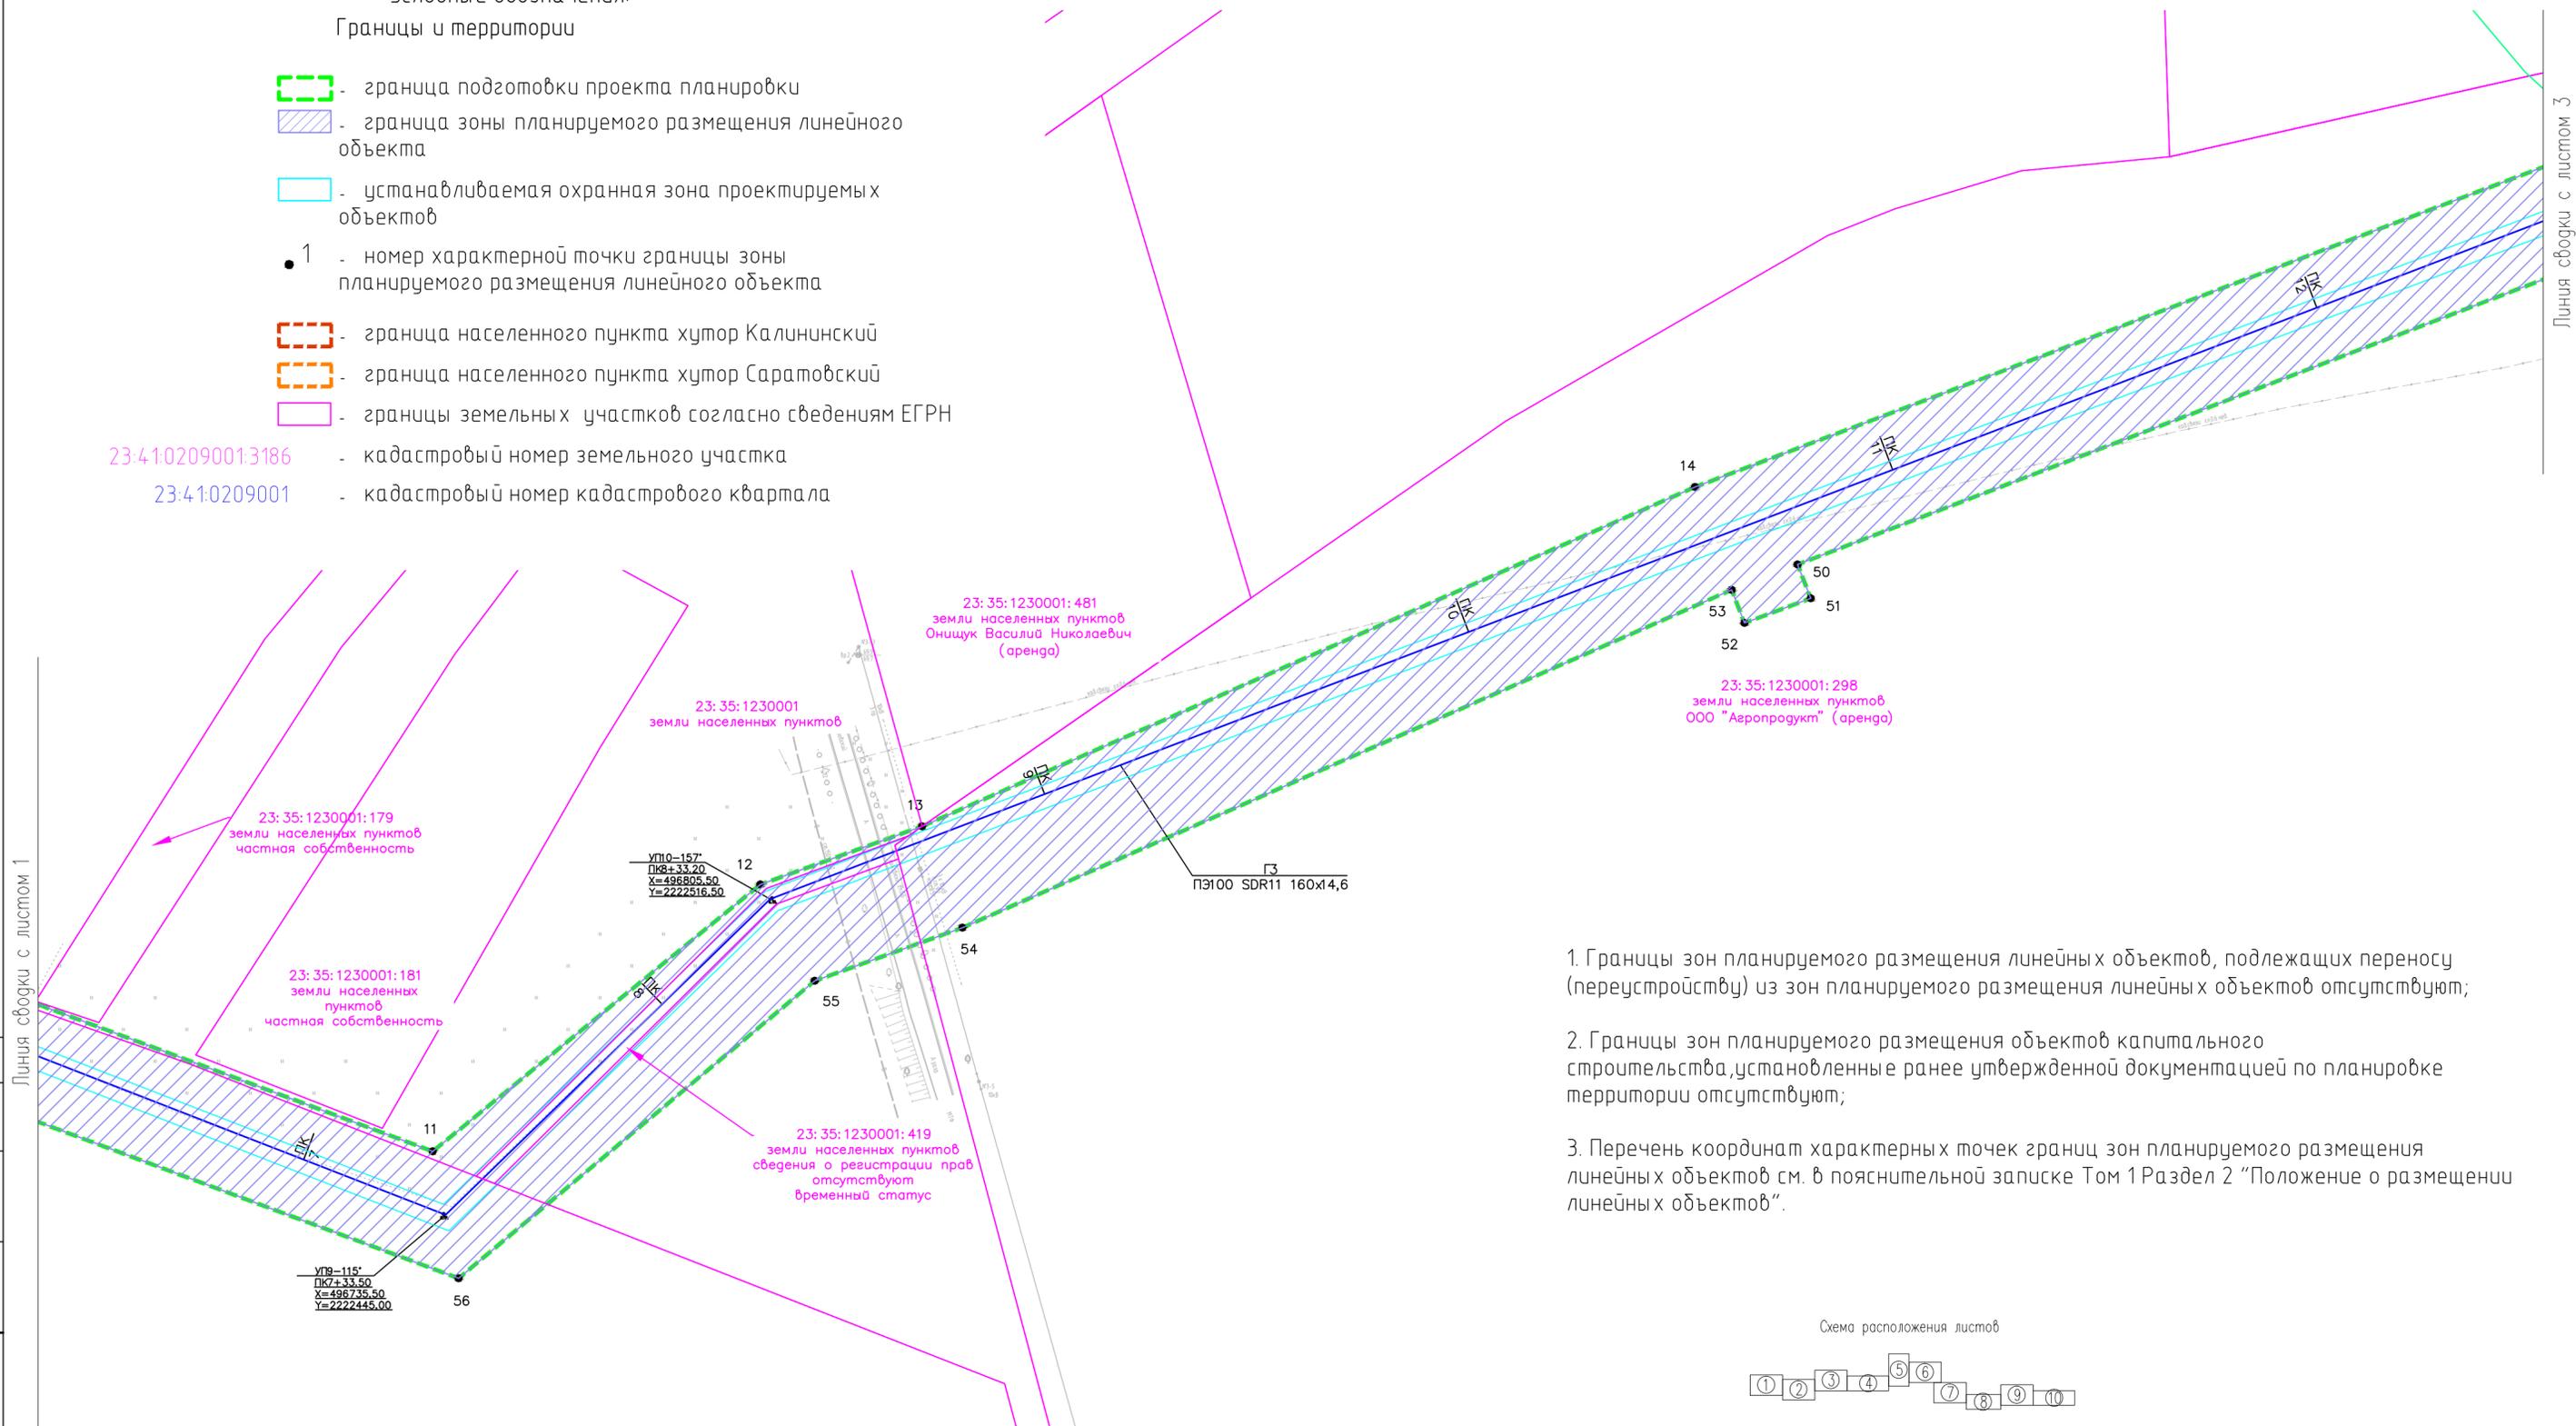

1. Границы зон планируемого размещения линейных объектов, подлежащих переносу (перустройству) из зон планируемого размещения линейных объектов отсутствуют;
2. Границы зон планируемого размещения объектов капитального строительства, установленные ранее утвержденной документацией по планировке территории отсутствуют;
3. Перечень координат характерных точек границ зон планируемого размещения линейных объектов см. в пояснительной записке Том 1 Раздел 2 "Положение о размещении линейных объектов".



- Примечание:
1. Топографическая съемка М 1:500 выполнена ЗАО "Стройинжиниринг" май 2020г.
 2. Система координат - МСК-23
 3. Система высот - Балтийская 1977г.
 4. Сплошные горизонталы проведены через 0,5 м

					СТ3319-431.01-ППТ.1.1				
					Распределительный газопровод высокого давления от х. Саратовского до х. Калининского Братского сельского поселения				
Изм.	Код.уч.	Лист	Исток	Подпись	Дата	Основная часть проекта планировки территории	Стация	Лист	Листов
Разработал	Курченко			<i>[Signature]</i>	05.20		п	2	
Нач.отдела	Капустин			<i>[Signature]</i>	05.20				
Н.контр.	Пошнева			<i>[Signature]</i>	05.20	Чертеж границ планируемого размещения линейных объектов 1:1000			
ГИП	Левицкая			<i>[Signature]</i>	05.20				

Сделано				
Инф. № подл.	Взам. инв. №	Подп. и дата	Взам. инв. №	

Условные обозначения:
Границы и территории

- граница подготовки проекта планировки
- граница зоны планируемого размещения линейного объекта
- устанавливаемая охранная зона проектируемых объектов
- 1 - номер характерной точки границы зоны планируемого размещения линейного объекта
- ОАН курганная территория которая находится в границе исследованного землевлада
- ОАН курган КГ "Возрождение 1"
- граница территории ОАН курган КГ "Возрождение 1"
- граница охранной зоны ОАН курган КГ "Возрождение 1"
- граница населенного пункта хутор Калининский
- граница населенного пункта хутор Саратовский
- границы земельных участков согласно сведениям ЕГРН

23:41:0209001:3186 - кадастровый номер земельного участка
23:41:0209001 - кадастровый номер кадастрового квартала

23:35:1001002:227
Земли промышленности, энергетики, транспорта, связи
Собственность РФ
ПАО Газпром (аренда)

23:35:1230001:419
земли населенных пунктов
сведения о регистрации прав
отсутствуют
временный статус

23:35:1230001:269
земли населенных пунктов
Подольня Людмила Георгиевна
(аренда)

23:35:1230001:419
земли населенных пунктов
сведения о регистрации прав
отсутствуют
временный статус

23:35:1230001
земли населенных пунктов

23:35:1230001:289
земли населенных пунктов
Государственная собственность


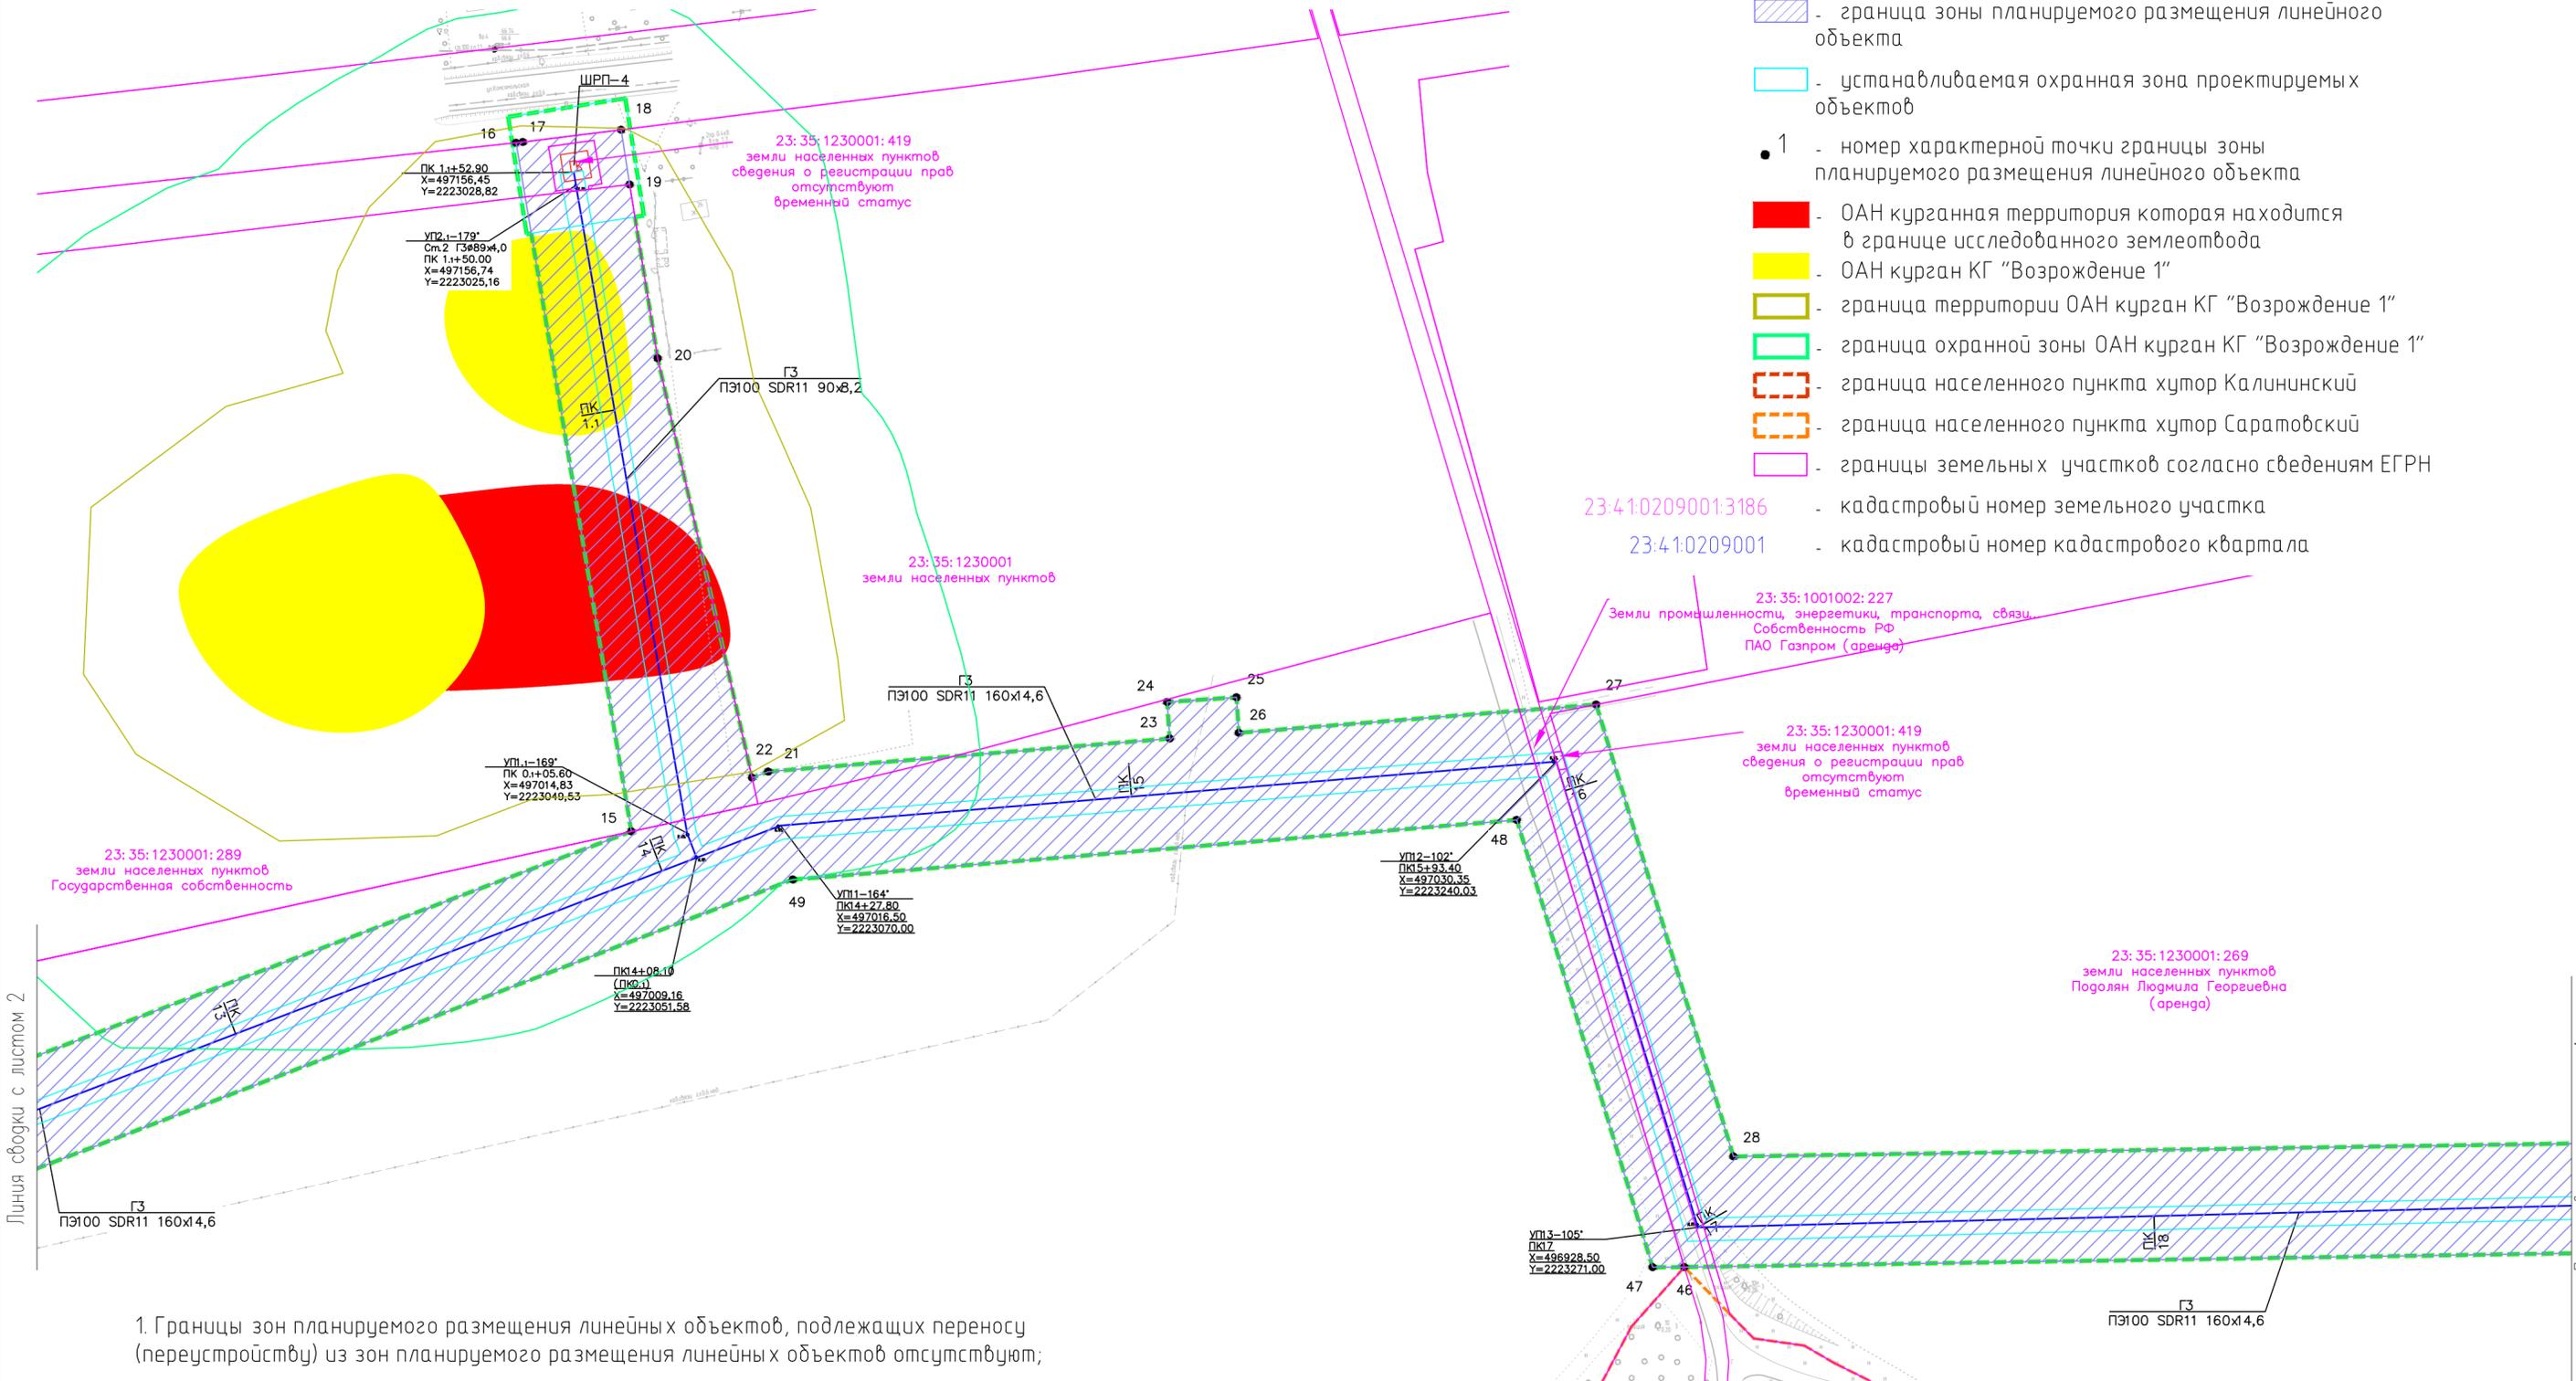



Схема расположения листов

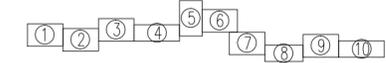

1. Границы зон планируемого размещения линейных объектов, подлежащих переносу (переустройству) из зон планируемого размещения линейных объектов отсутствуют;
2. Границы зон планируемого размещения объектов капитального строительства, установленные ранее утвержденной документацией по планировке территории отсутствуют;
3. Перечень координат характерных точек границ зон планируемого размещения линейных объектов см. в пояснительной записке Том 1 Раздел 2 "Положение о размещении линейных объектов";
4. На территории ОАН попадающие в хозяйственное освоение будут проведены спасательные археологические полевые работы (археологические раскопки) территории ОАН попадающей в зону хозяйственного освоения - курганов 2 и 3 в составе курганной группы «Возрождение 1»

- Примечание:
1. Топографическая съемка М 1:500 выполнена ЗАО "Стройинженнинг" май 2020г.
 2. Система координат - МСК-23
 3. Система высот - Балтийская 1977г.
 4. Сплошные горизонталы проведены через 0,5 м

СТ3319-431.01-ППТ.1.1					
Распределительный газопровод высокого давления от х. Саратовского до х. Калининского Братского сельского поселения					
Изм.	Код.уч.	Лист	Игол.	Подпись	Дата
Разработал	Курченко			<i>[Signature]</i>	05.20
Нач.отдела	Капустин			<i>[Signature]</i>	05.20
Н.контр.	Пошнева			<i>[Signature]</i>	05.20
ГИП	Левицкая			<i>[Signature]</i>	05.20
				Стация	Лист
				п	3
				Листов	
				3	
Чертеж границ планируемого размещения линейных объектов 1:1000					

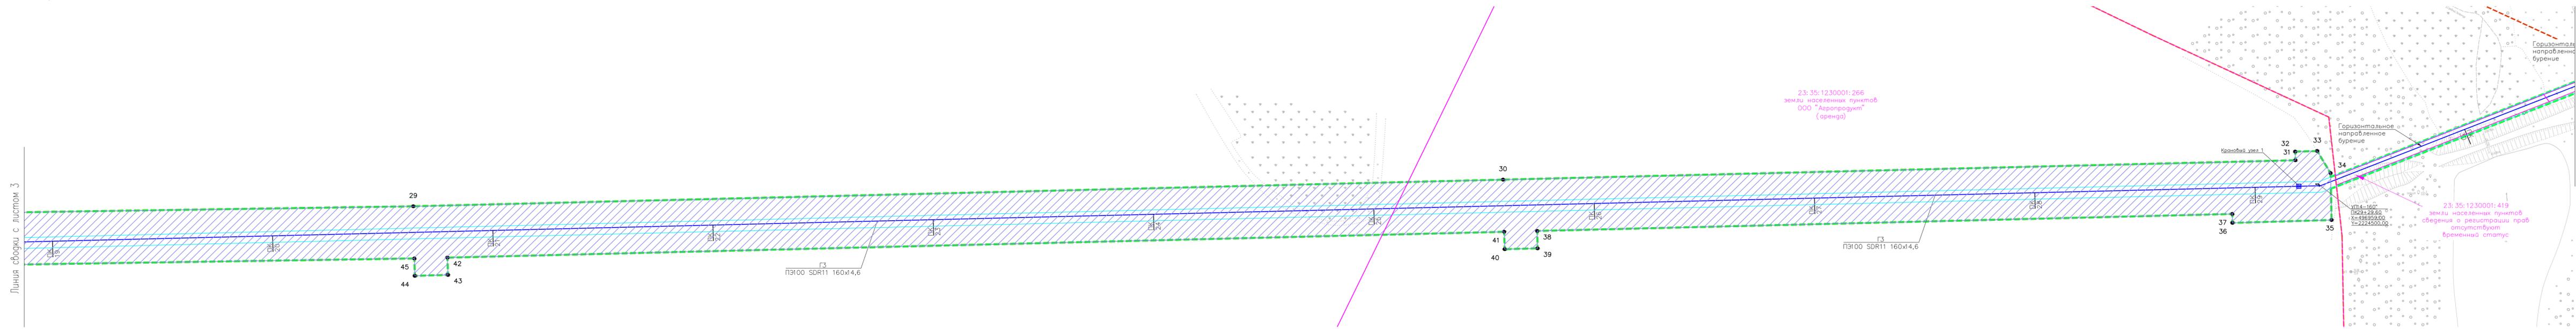

Условные обозначения:

Границы и территории


- граница подготовки проекта планировки
- граница зоны планируемого размещения линейного объекта
- устанавливаемая охранная зона проектируемых объектов
- 1 - номер характерной точки границы зоны планируемого размещения линейного объекта
- граница населенного пункта хутор Калининский
- граница населенного пункта хутор Саратовский
- границы земельных участков согласно сведениям ЕГРН
- 23:410209001:3186 - кадастровый номер земельного участка
- 23:410209001 - кадастровый номер кадастрового квартала

1. Границы зон планируемого размещения линейных объектов, подлежащих переносу (перустройству) из зон планируемого размещения линейных объектов отсутствуют;
2. Границы зон планируемого размещения объектов капитального строительства, установленные ранее утвержденной документацией по планировке территории отсутствуют;
3. Перечень координат характерных точек границ зон планируемого размещения линейных объектов см. в пояснительной записке Том 1 Раздел 2 "Положение о размещении линейных объектов".

- Примечание:
1. Топографическая съемка М 1:500 выполнена ЗАО "Стройинжениринг" май 2020г.
 2. Система координат - МСК-23
 3. Система высот - Балтийская 1977г.
 4. Плошные горизонталы проведены через 0,5 м



						СТ3319-431.01-ППТ.1.1			
						Распределительный газопровод высокого давления от х. Саратовского до х. Калининского Братского сельского поселения			
Изм.	Кодыч	Лист	Инок	Подпись	Дата	Основная часть проекта планировки территории	Стадия	Лист	Листов
Разработка	Курченко	05.20					П	4	
Нач. отдела	Капустин				05.20				
Н.контр.	Пошева				05.20	Чертеж границ планируемого размещения линейных объектов 1:1000			
ГИП	Левицкая				05.20				
СТ3319-431.01-ППТ.1.1_1_Л1-10.dwg						СТРОЙ-ИНЖЕНЕРИНГ			

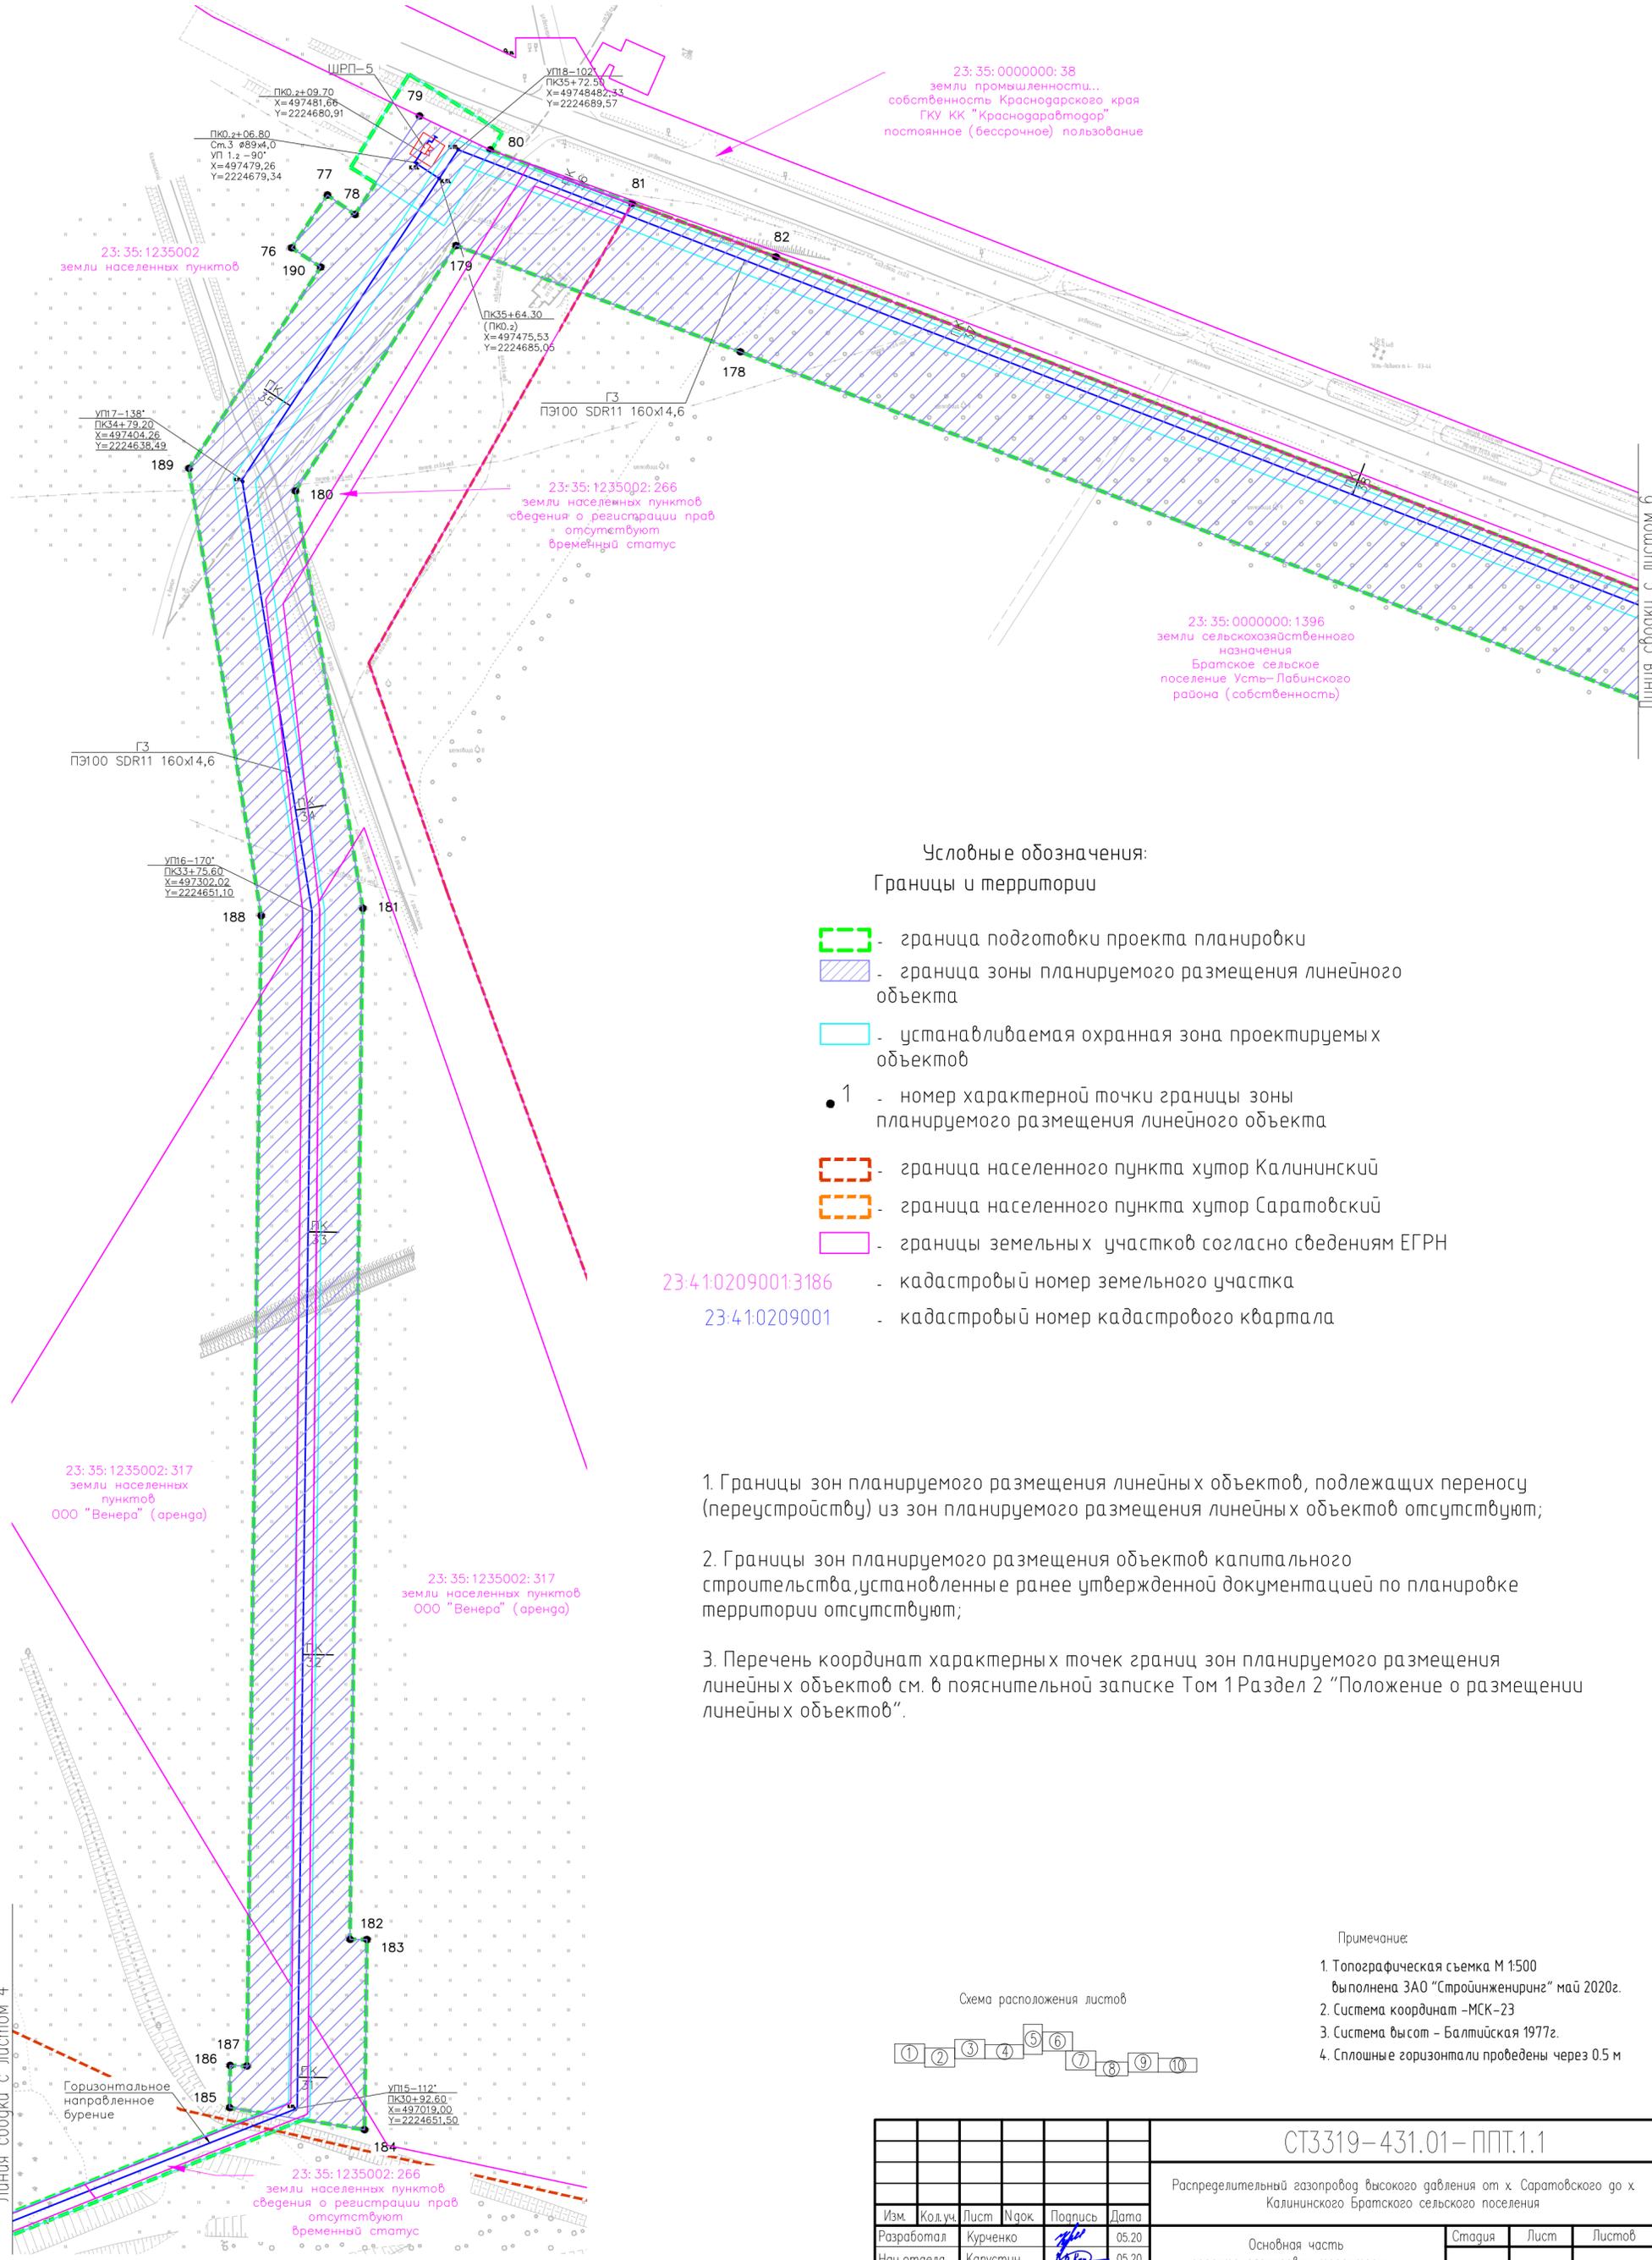

Условные обозначения:
Границы и территории

- граница подготовки проекта планировки
- граница зоны планируемого размещения линейного объекта
- устанавливаемая охранная зона проектируемых объектов
- 1 - номер характерной точки границы зоны планируемого размещения линейного объекта
- граница населенного пункта хутор Калининский
- граница населенного пункта хутор Саратовский
- границы земельных участков согласно сведениям ЕГРН

- 23:41:0209001:3186 - кадастровый номер земельного участка
- 23:41:0209001 - кадастровый номер кадастрового квартала

1. Границы зон планируемого размещения линейных объектов, подлежащих переносу (переустройству) из зон планируемого размещения линейных объектов отсутствуют;
2. Границы зон планируемого размещения объектов капитального строительства, установленные ранее утвержденной документацией по планировке территории отсутствуют;
3. Перечень координат характерных точек границ зон планируемого размещения линейных объектов см. в пояснительной записке Том 1 Раздел 2 "Положение о размещении линейных объектов".

- Примечание:
1. Топографическая съемка М 1:500 выполнена ЗАО "Стройинжендинг" май 2020г.
 2. Система координат - МСК-23
 3. Система высот - Балтийская 1977г.
 4. Сплошные горизонталы проведены через 0.5 м




СТ3319-431.01-ППТ.1.1					
Распределительный газопровод высокого давления от х. Саратовского до х. Калининского Братского сельского поселения					
Изм.	Код.уч.	Лист	№ док.	Подпись	Дата
Разработал	Курченко			<i>[Signature]</i>	05.20
Нач. отдела	Капустин			<i>[Signature]</i>	05.20
Н. контр.	Пошнева			<i>[Signature]</i>	05.20
ГИП	Левицкая			<i>[Signature]</i>	05.20
Основная часть проекта планировки территории				Стация	Лист
Чертёж границ планируемого размещения линейных объектов 1:1000				п	5
СТРОЙ-ИНЖЕНЕРИНГ				Формат А2	

Инв. № подл.	Подг. и дата	Взам. инв. №	Согласовано

Линия сводки с листом 4

Линия сводки с листом 6

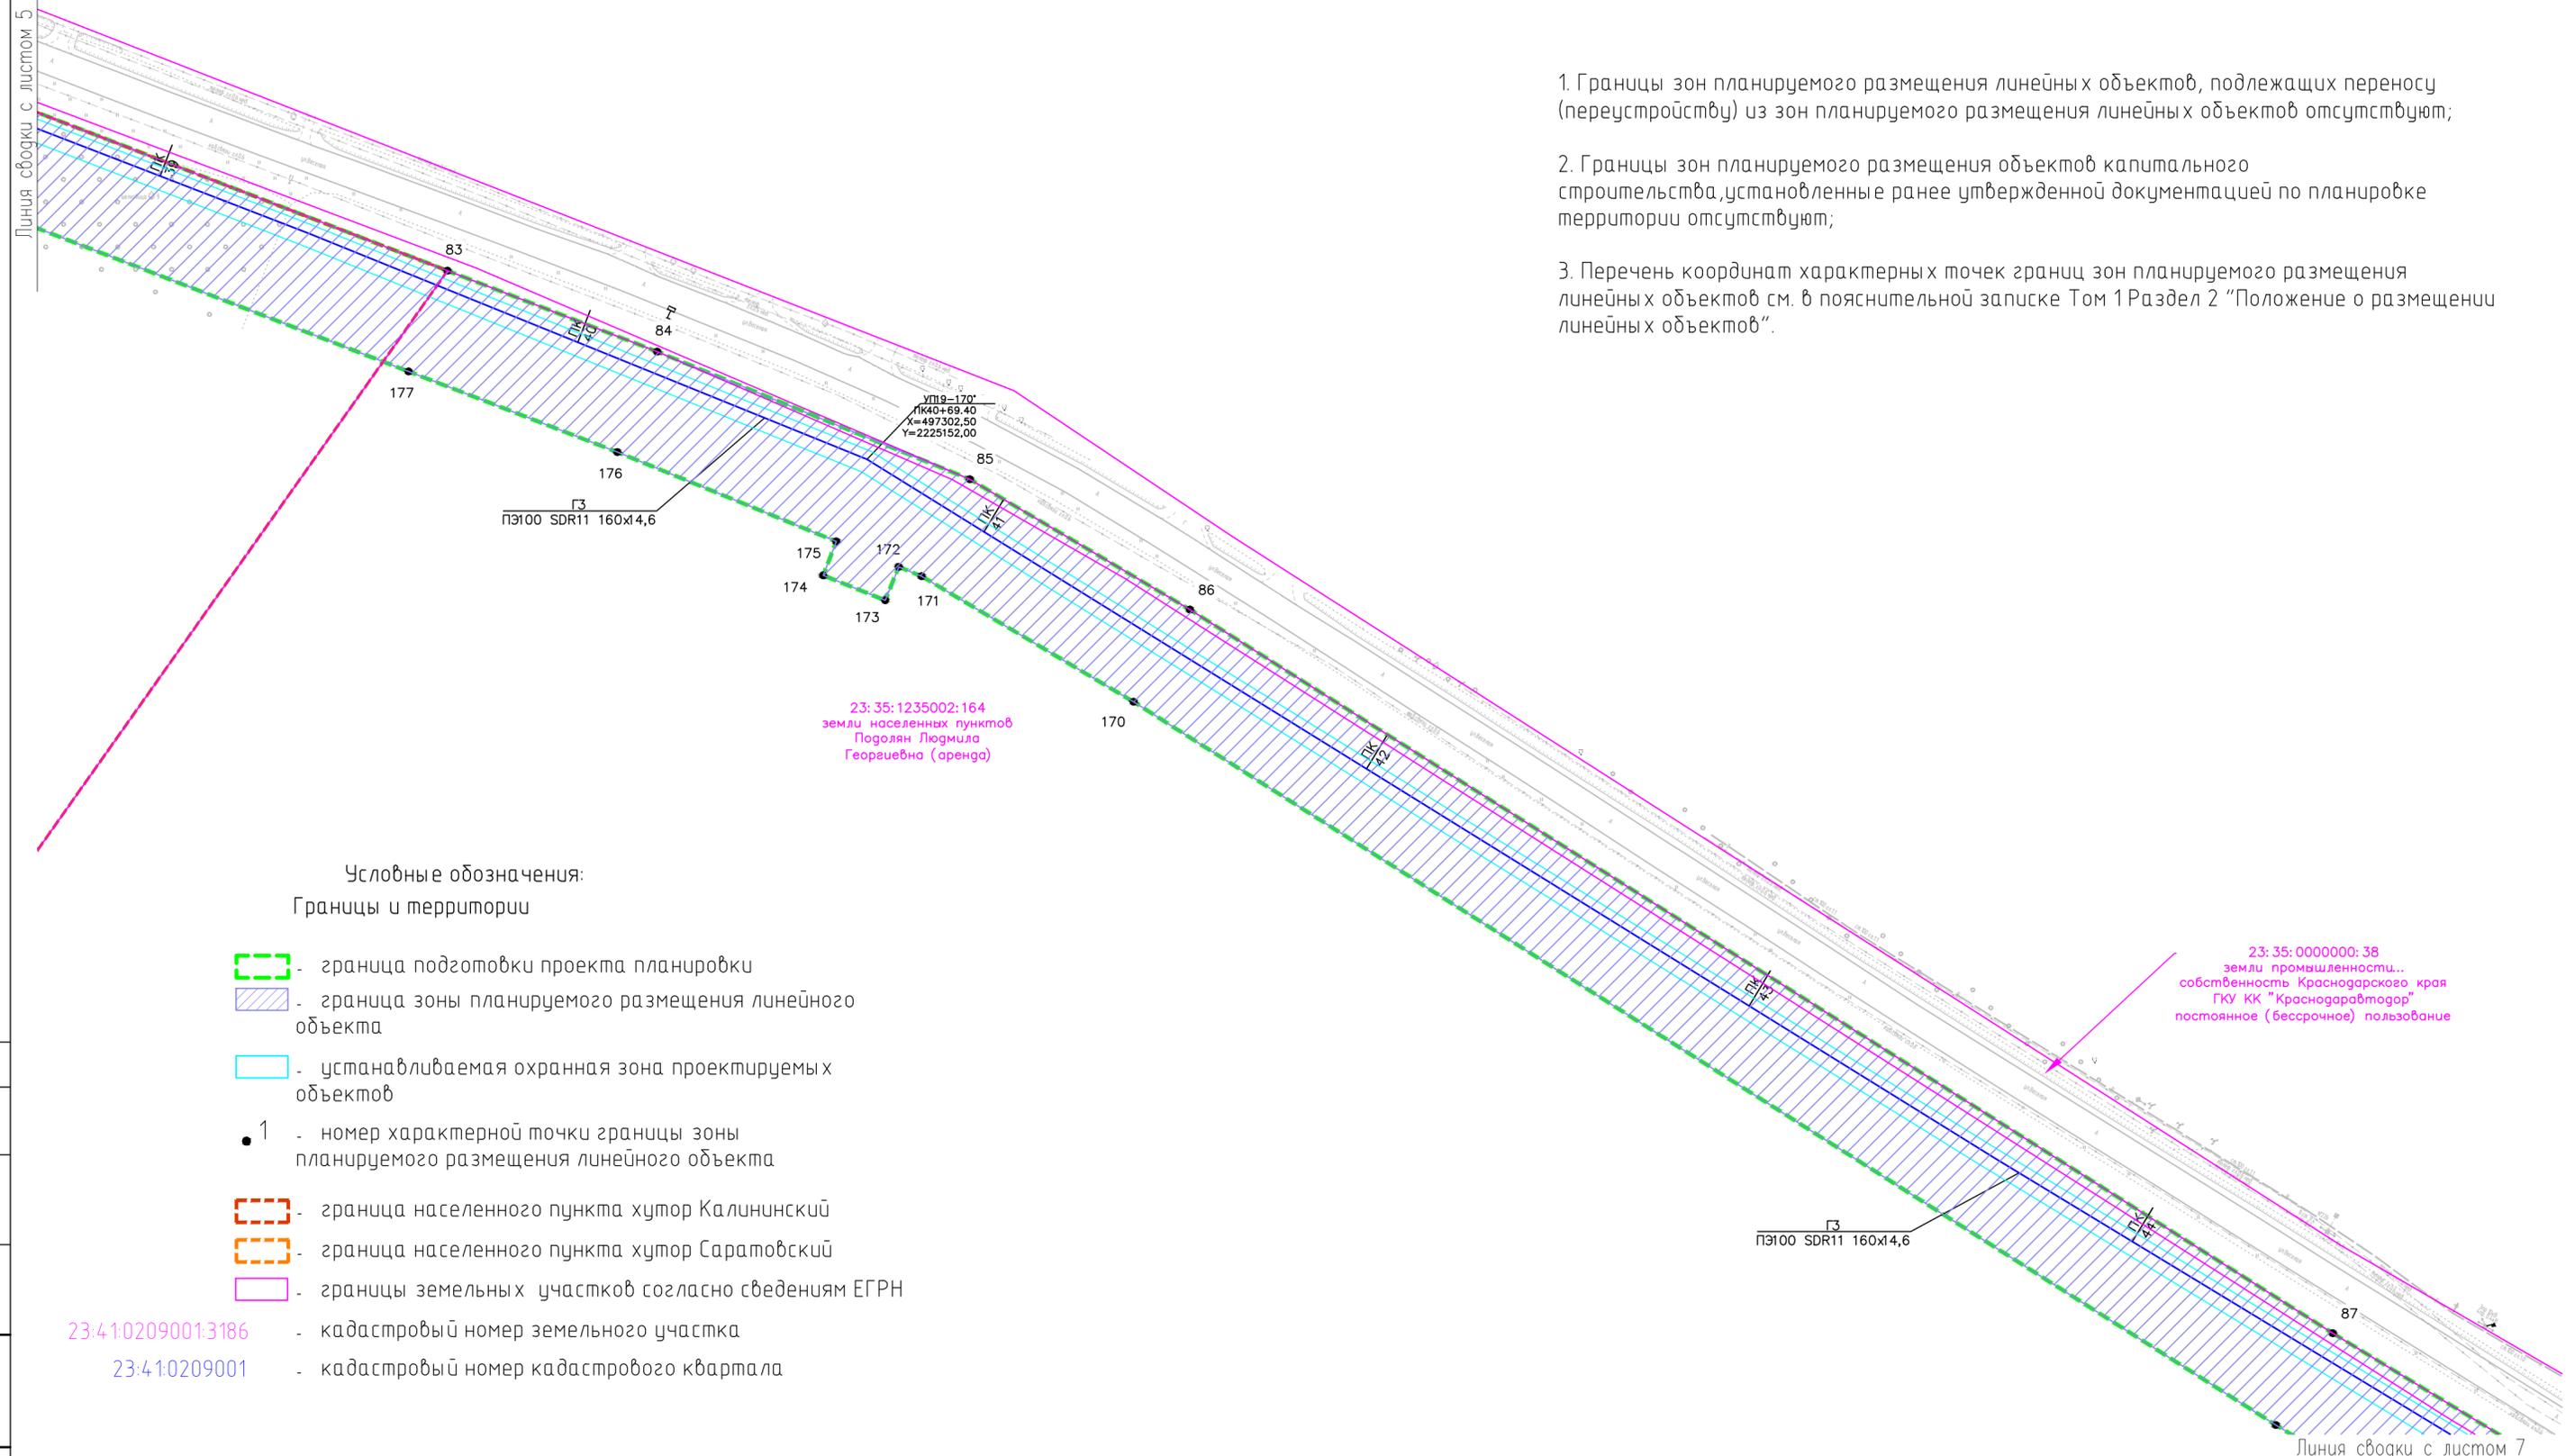

1. Границы зон планируемого размещения линейных объектов, подлежащих переносу (переустройству) из зон планируемого размещения линейных объектов отсутствуют;
2. Границы зон планируемого размещения объектов капитального строительства, установленные ранее утвержденной документацией по планировке территории отсутствуют;
3. Перечень координат характерных точек границ зон планируемого размещения линейных объектов см. в пояснительной записке Том 1 Раздел 2 "Положение о размещении линейных объектов".

Условные обозначения:
Границы и территории

- граница подготовки проекта планировки
- граница зоны планируемого размещения линейного объекта
- устанавливаемая охранная зона проектируемых объектов
- 1 - номер характерной точки границы зоны планируемого размещения линейного объекта
- граница населенного пункта хутор Калининский
- граница населенного пункта хутор Саратовский
- границы земельных участков согласно сведениям ЕГРН

- 23:4:10209001:3186 - кадастровый номер земельного участка
- 23:4:10209001 - кадастровый номер кадастрового квартала

- Примечание:
1. Топографическая съемка М 1:500 выполнена ЗАО "Стройинжиниринг" май 2020г.
 2. Система координат -МСК-23
 3. Система высот - Балтийская 1977г.
 4. Сплошные горизонтали проведены через 0.5 м




23:35:0000000:38
земли промышленности...
собственность Краснодарского края
ГКУ КК "Краснодаравтодор"
постоянное (бессрочное) пользование

Г3
ПЭ100 SDR11 160x14,6

Линия сводки с листом 7

Ссылка	
Инф. № подл.	
Взам. инв. №	
Подп. и дата	

СТ3319-431.01-ППТ.1.1					Распределительный газопровод высокого давления от х. Саратовского до х. Калининского Братского сельского поселения				
Изм.	Код.уч.	Лист	Игол.	Подпись	Дата	Основная часть проекта планировки территории	Стадия	Лист	Листов
Разработал	Курченко			<i>[Signature]</i>	05.20		п	6	
Нач.отдела	Капустин			<i>[Signature]</i>	05.20	Чертеж границ планируемого размещения линейных объектов 1:1000			
Н.контр.	Пошнева			<i>[Signature]</i>	05.20				
ГИП	Левицкая			<i>[Signature]</i>	05.20				
СТ3319-431.01-ППТ_1_1 Л1-10.dwg									

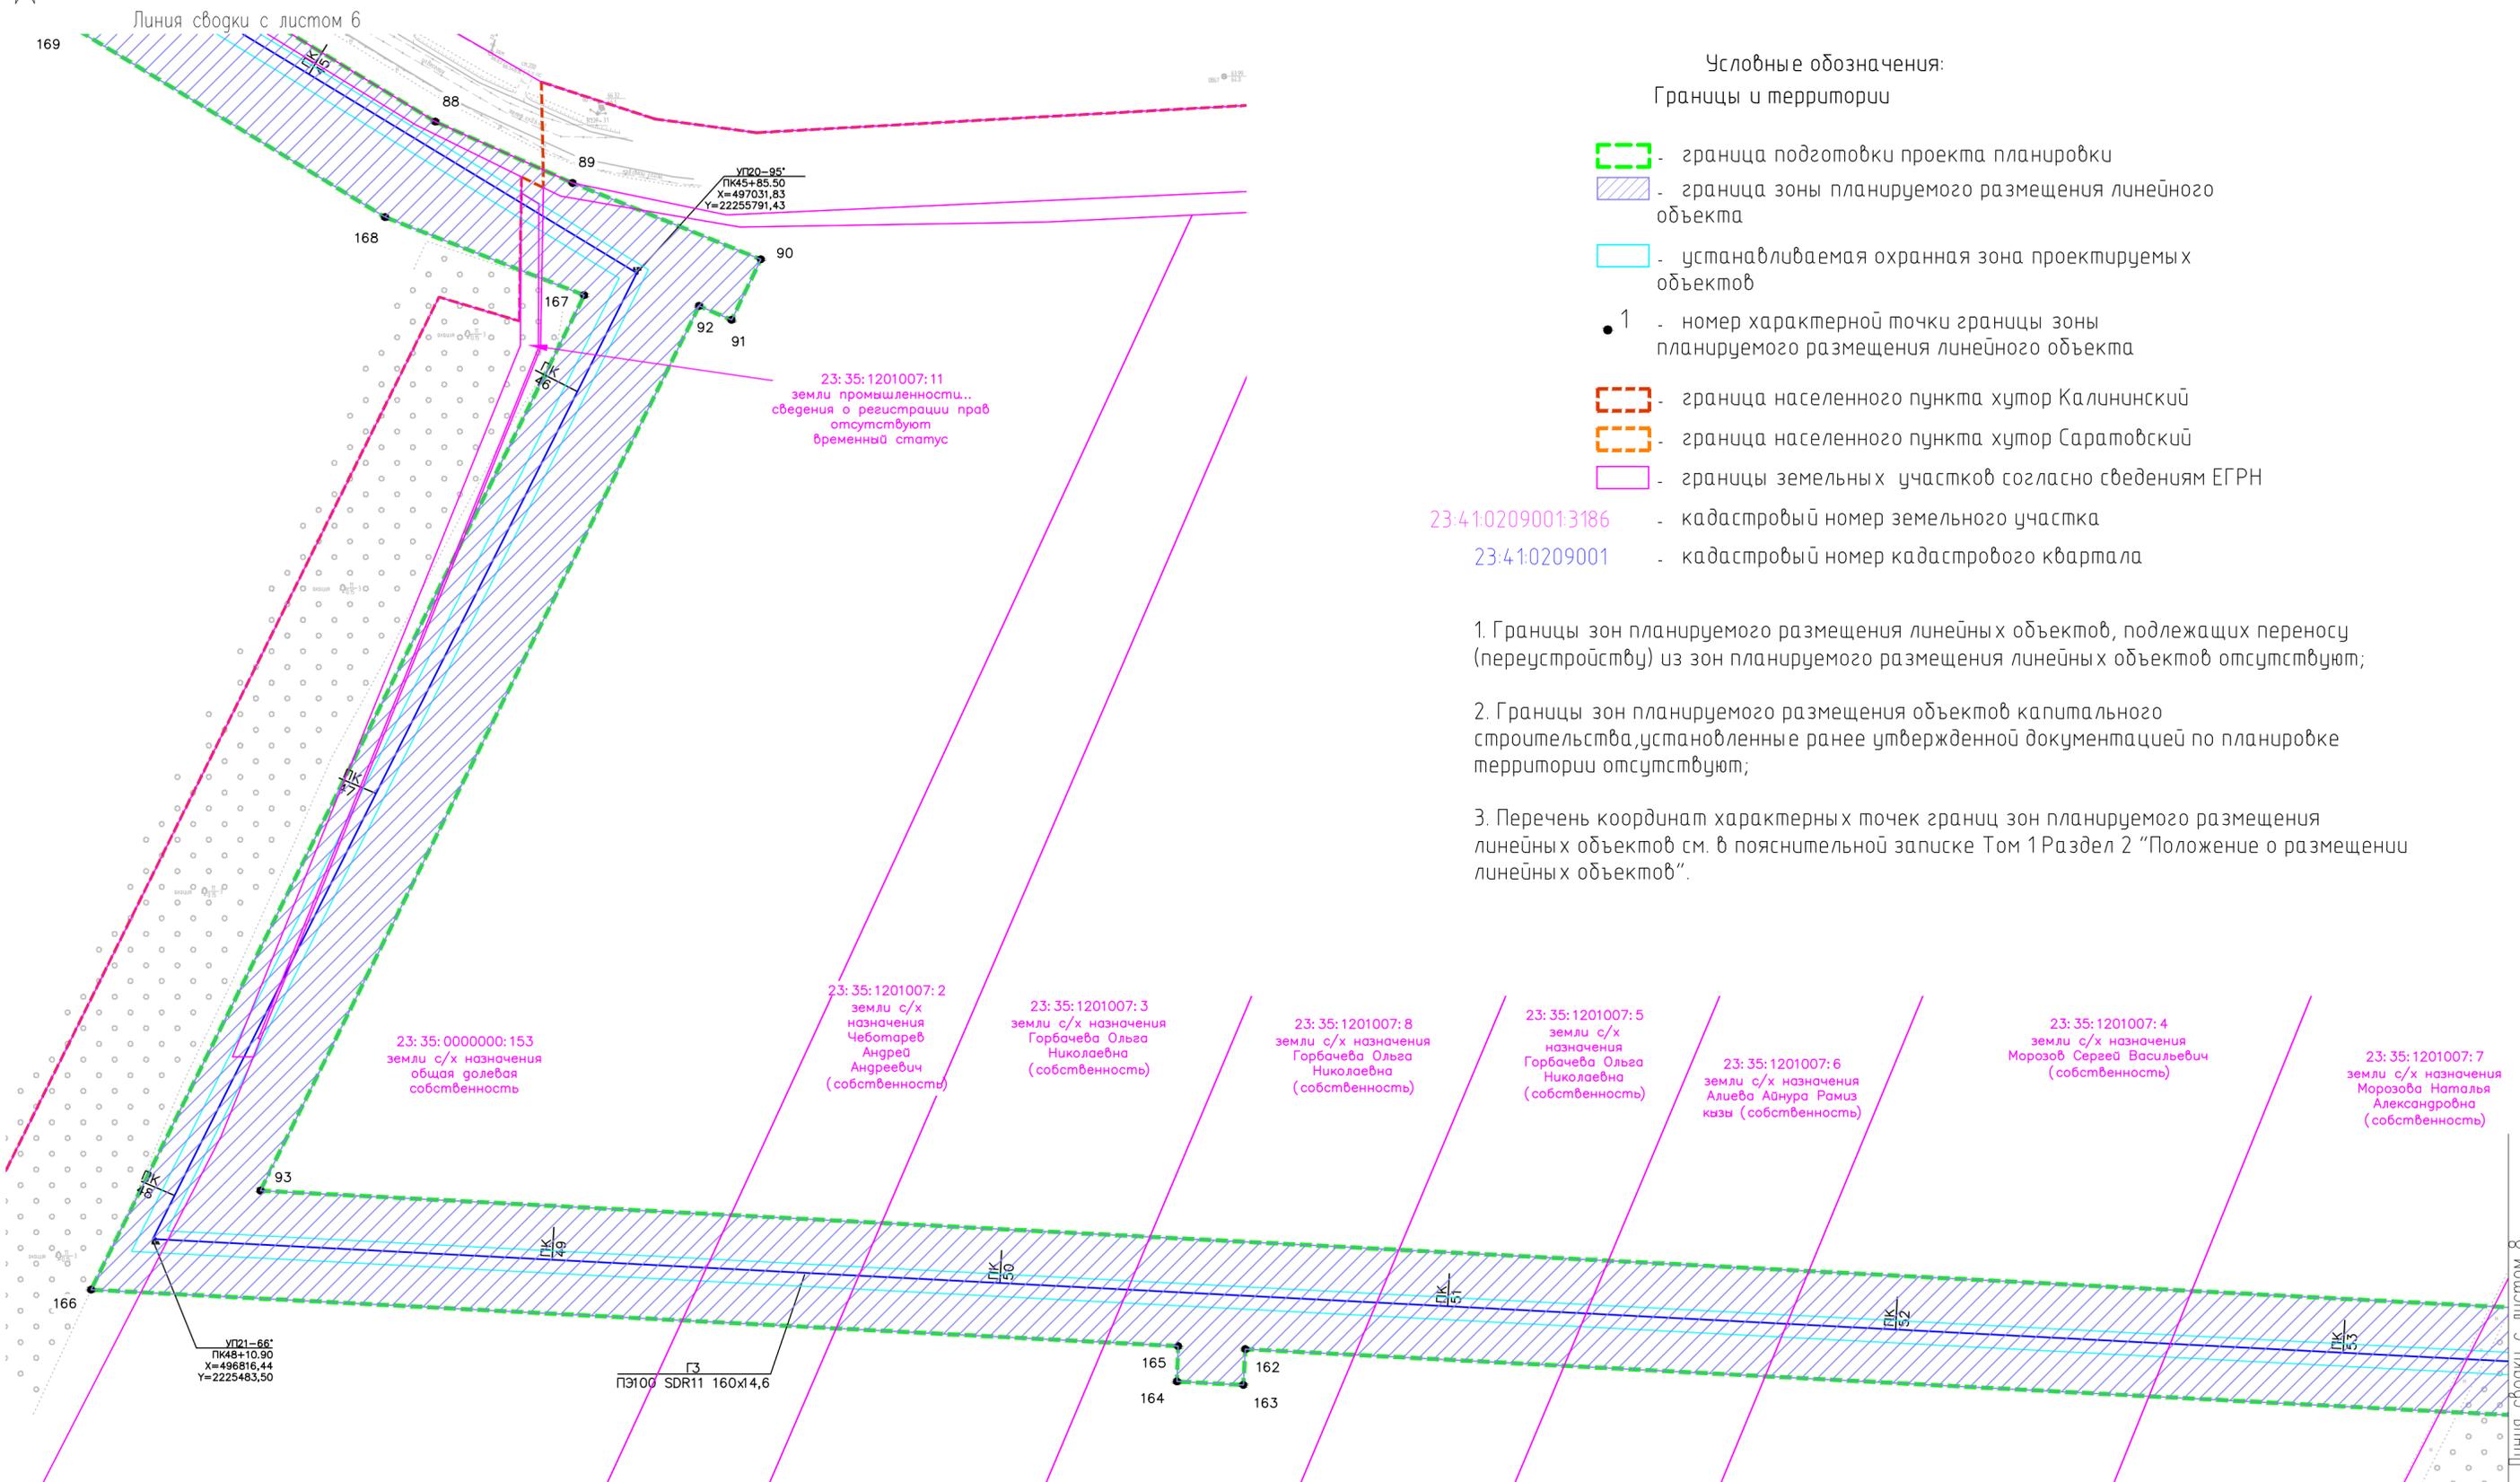

Условные обозначения:
Границы и территории

- граница подготовки проекта планировки
- граница зоны планируемого размещения линейного объекта
- устанавливаемая охранная зона проектируемых объектов
- 1 - номер характерной точки границы зоны планируемого размещения линейного объекта
- граница населенного пункта хутор Калининский
- граница населенного пункта хутор Саратовский
- границы земельных участков согласно сведениям ЕГРН

- 23:4:02090013186 - кадастровый номер земельного участка
- 23:4:0209001 - кадастровый номер кадастрового квартала


1. Границы зон планируемого размещения линейных объектов, подлежащих переносу (переустройству) из зон планируемого размещения линейных объектов отсутствуют;
2. Границы зон планируемого размещения объектов капитального строительства, установленные ранее утвержденной документацией по планировке территории отсутствуют;
3. Перечень координат характерных точек границ зон планируемого размещения линейных объектов см. в пояснительной записке Том 1 Раздел 2 "Положение о размещении линейных объектов".



- Примечание:
1. Топографическая съемка М 1:500 выполнена ЗАО "Стройинженеринг" май 2020г.
 2. Система координат -МСК-23
 3. Система высот - Балтийская 1977г.
 4. Сплошные горизонталы проведены через 0.5 м

СТ3319-431.01-ППТ.1.1				
Распределительный газопровод высокого давления от х. Саратовского до х. Калининского Братского сельского поселения				
Изм.	Код.уч.	Лист	Игол	Дата
Разработал	Курченко			05.20
Нач.отдела	Капустин			05.20
Н.контр.	Пошнева			05.20
ГИП	Левицкая			05.20
Основная часть проекта планировки территории			Стация	Лист
			п	7
Чертеж границ планируемого размещения линейных объектов 1:1000			Листов	



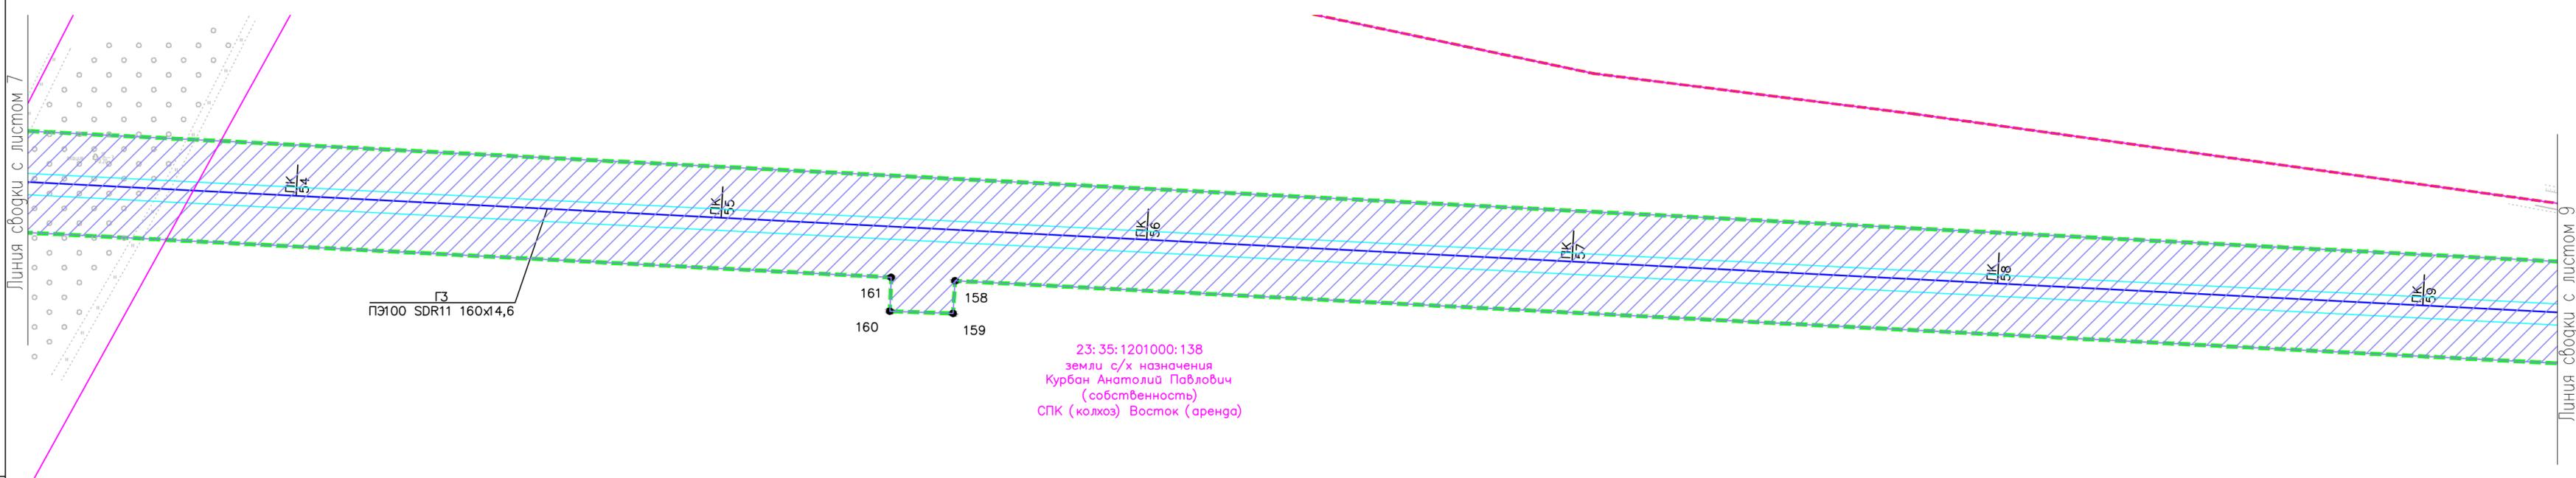


Условные обозначения:
Границы и территории

- граница подготовки проекта планировки
- граница зоны планируемого размещения линейного объекта
- устанавливаемая охранная зона проектируемых объектов
- 1 - номер характерной точки границы зоны планируемого размещения линейного объекта
- граница населенного пункта хутор Калининский
- граница населенного пункта хутор Саратовский
- границы земельных участков согласно сведениям ЕГРН

1. Границы зон планируемого размещения линейных объектов, подлежащих переносу (переустройству) из зон планируемого размещения линейных объектов отсутствуют;
2. Границы зон планируемого размещения объектов капитального строительства, установленные ранее утвержденной документацией по планировке территории отсутствуют;
3. Перечень координат характерных точек границ зон планируемого размещения линейных объектов см. в пояснительной записке Том 1 Раздел 2 "Положение о размещении линейных объектов".


23:41:0209001:3186 - кадастровый номер земельного участка
23:41:0209001 - кадастровый номер кадастрового квартала

Схема расположения листов

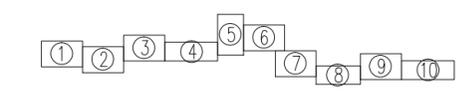

- Примечание:
1. Топографическая съемка М 1:500 выполнена ЗАО "Стройинжиниринг" май 2020г.
 2. Система координат -МСК-23
 3. Система высот - Балтийская 1977г.
 4. Сплошные горизонталы проведены через 0.5 м

						СТ3319-431.01-ППТ.1.1			
						Распределительный газопровод высокого давления от х. Саратовского до х. Калининского Братского сельского поселения			
Изм.	Кол.уч.	Лист	№ок.	Подпись	Дата	Основная часть проекта планировки территории	Стадия	Лист	Листов
Разработал	Курченко			<i>[Signature]</i>	05.20		п	8	
Нач.отдела	Капустин			<i>[Signature]</i>	05.20	Чертеж границ планируемого размещения линейных объектов 1:1000			
Н.контр.	Пошнева			<i>[Signature]</i>	05.20				
ГИП	Левицкая			<i>[Signature]</i>	05.20				

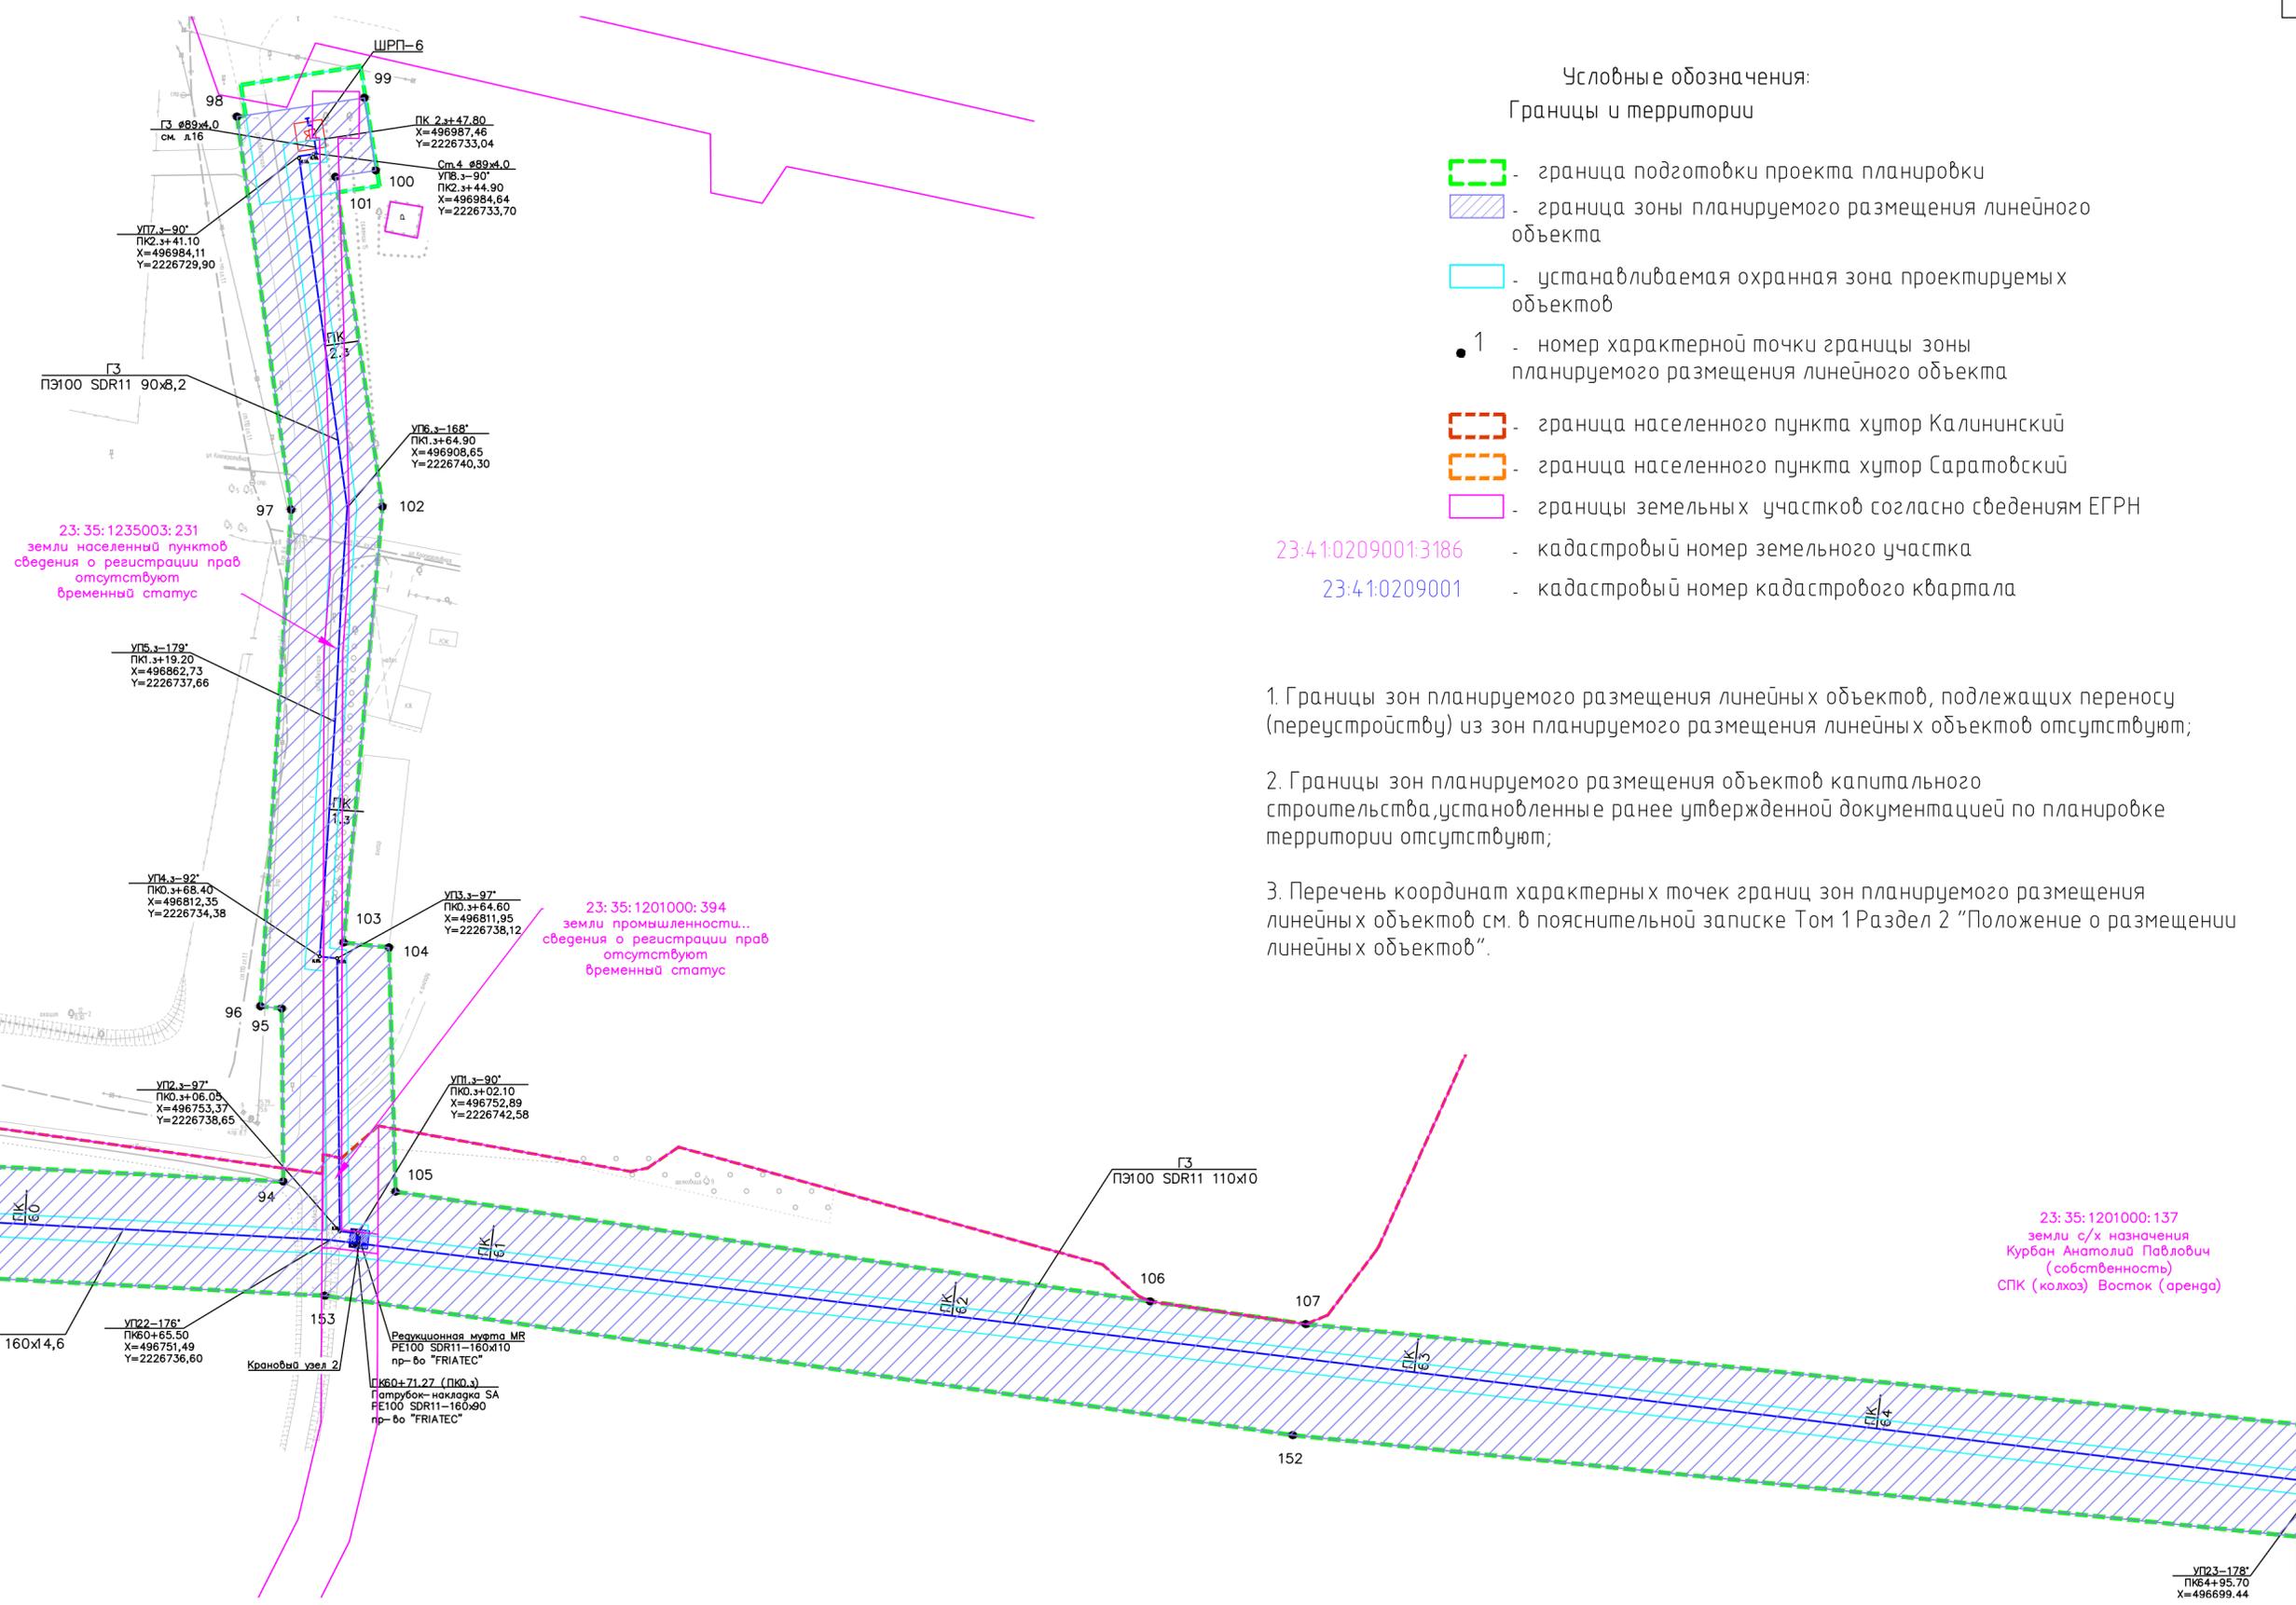

- Условные обозначения:
Границы и территории
- граница подготовки проекта планировки
 - граница зоны планируемого размещения линейного объекта
 - устанавливаемая охранная зона проектируемых объектов
 - 1 - номер характерной точки границы зоны планируемого размещения линейного объекта
 - граница населенного пункта хутор Калининский
 - граница населенного пункта хутор Саратовский
 - границы земельных участков согласно сведениям ЕГРН
- 23:41:02090013186 - кадастровый номер земельного участка
23:41:0209001 - кадастровый номер кадастрового квартала

1. Границы зон планируемого размещения линейных объектов, подлежащих переносу (переустройству) из зон планируемого размещения линейных объектов отсутствуют;
2. Границы зон планируемого размещения объектов капитального строительства, установленные ранее утвержденной документацией по планировке территории отсутствуют;
3. Перечень координат характерных точек границ зон планируемого размещения линейных объектов см. в пояснительной записке Том 1 Раздел 2 "Положение о размещении линейных объектов".

23:35:1235003:231
земли населенных пунктов
сведения о регистрации прав
отсутствуют
временный статус

23:35:1201000:394
земли промышленности...
сведения о регистрации прав
отсутствуют
временный статус


23:35:1201000:137
земли с/х назначения
Курбан Анатолий Павлович
(собственность)
СПК (колхоз) Восток (аренда)



- Примечание:
1. Топографическая съемка М 1:500 выполнена ЗАО "Стройинженеринг" май 2020г.
 2. Система координат -МСК-23
 3. Система высот - Балтийская 1977г.
 4. Сплошные горизонталы проведены через 0.5 м

					СТ3319-431.01-ППТ.1.1				
					Распределительный газопровод высокого давления от х. Саратовского до х. Калининского Братского сельского поселения				
Изм.	Код.уч.	Лист	№док	Подпись	Дата	Основная часть проекта планировки территории	Стация	Лист	Листов
Разработал	Курченко			<i>[Signature]</i>	05.20		п	9	
Нач.отдела	Капустин			<i>[Signature]</i>	05.20				
Н.контр.	Пошнева			<i>[Signature]</i>	05.20	Чертеж границ планируемого размещения линейных объектов 1:1000	 СТРОЙ-ИНЖЕНЕРИНГ		
ГИП	Левицкая			<i>[Signature]</i>	05.20				

Ссылка	
Инф. № подл.	
Подп. и дата	
Взам. инв. №	

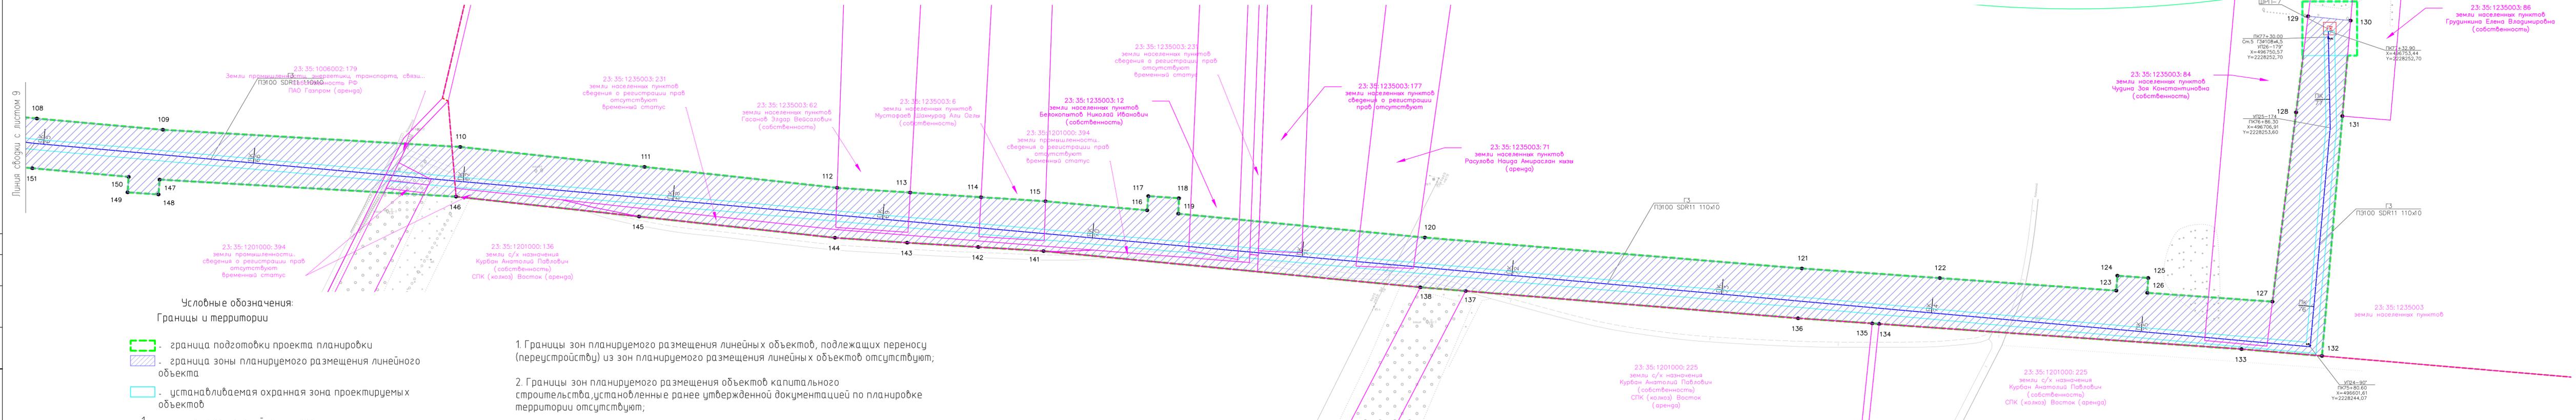

Условные обозначения:
Границы и территории

- граница подготовки проекта планировки
- граница зоны планируемого размещения линейного объекта
- устанавливаемая охранная зона проектируемых объектов
- 1 - номер характерной точки границы зоны планируемого размещения линейного объекта
- граница населенного пункта хутор Калининский
- граница населенного пункта хутор Саратовский
- границы земельных участков согласно сведениям ЕГРН

1. Границы зон планируемого размещения линейных объектов, подлежащих переносу (переустройству) из зон планируемого размещения линейных объектов отсутствуют;
2. Границы зон планируемого размещения объектов капитального строительства, установленные ранее утвержденной документацией по планировке территории отсутствуют;
3. Перечень координат характерных точек границ зон планируемого размещения линейных объектов см. в пояснительной записке Том 1 Раздел 2 "Положение о размещении линейных объектов".

23:410209001:3186 - кадастровый номер земельного участка
23:410209001 - кадастровый номер кадастрового квартала



Примечание:
1. Топографическая съемка М 1500 выполнена ЗАО "Стройинженриг" май 2020г.
2. Система координат -МСК-23
3. Система высот - Балтийская 1977г.
4. Сплошные горизонталы проведены через 0.5 м

					СТ3319-431.01-ППТ.1.1					
					Распределительный газопровод высокого давления от х. Саратовского до х. Калининского Братского сельского поселения					
Изм.	Кодыч	Лист	Ирек	Подпись	Дата	Основная часть проекта планировки территории	Стадия	Лист	Листов	
Разработал	Курченко			<i>[Signature]</i>	05.20		Чертеж границ планируемого размещения линейных объектов 1:1000	п	10	
Нач. отдела	Капустин			<i>[Signature]</i>	05.20					
Н.контр.	Пошнева			<i>[Signature]</i>	05.20					
ГИП	Левицкая			<i>[Signature]</i>	05.20					