Перспективная схема водоснабжения х. Братского МО Братское СП Усть-Лабинского района. М 1:5 000

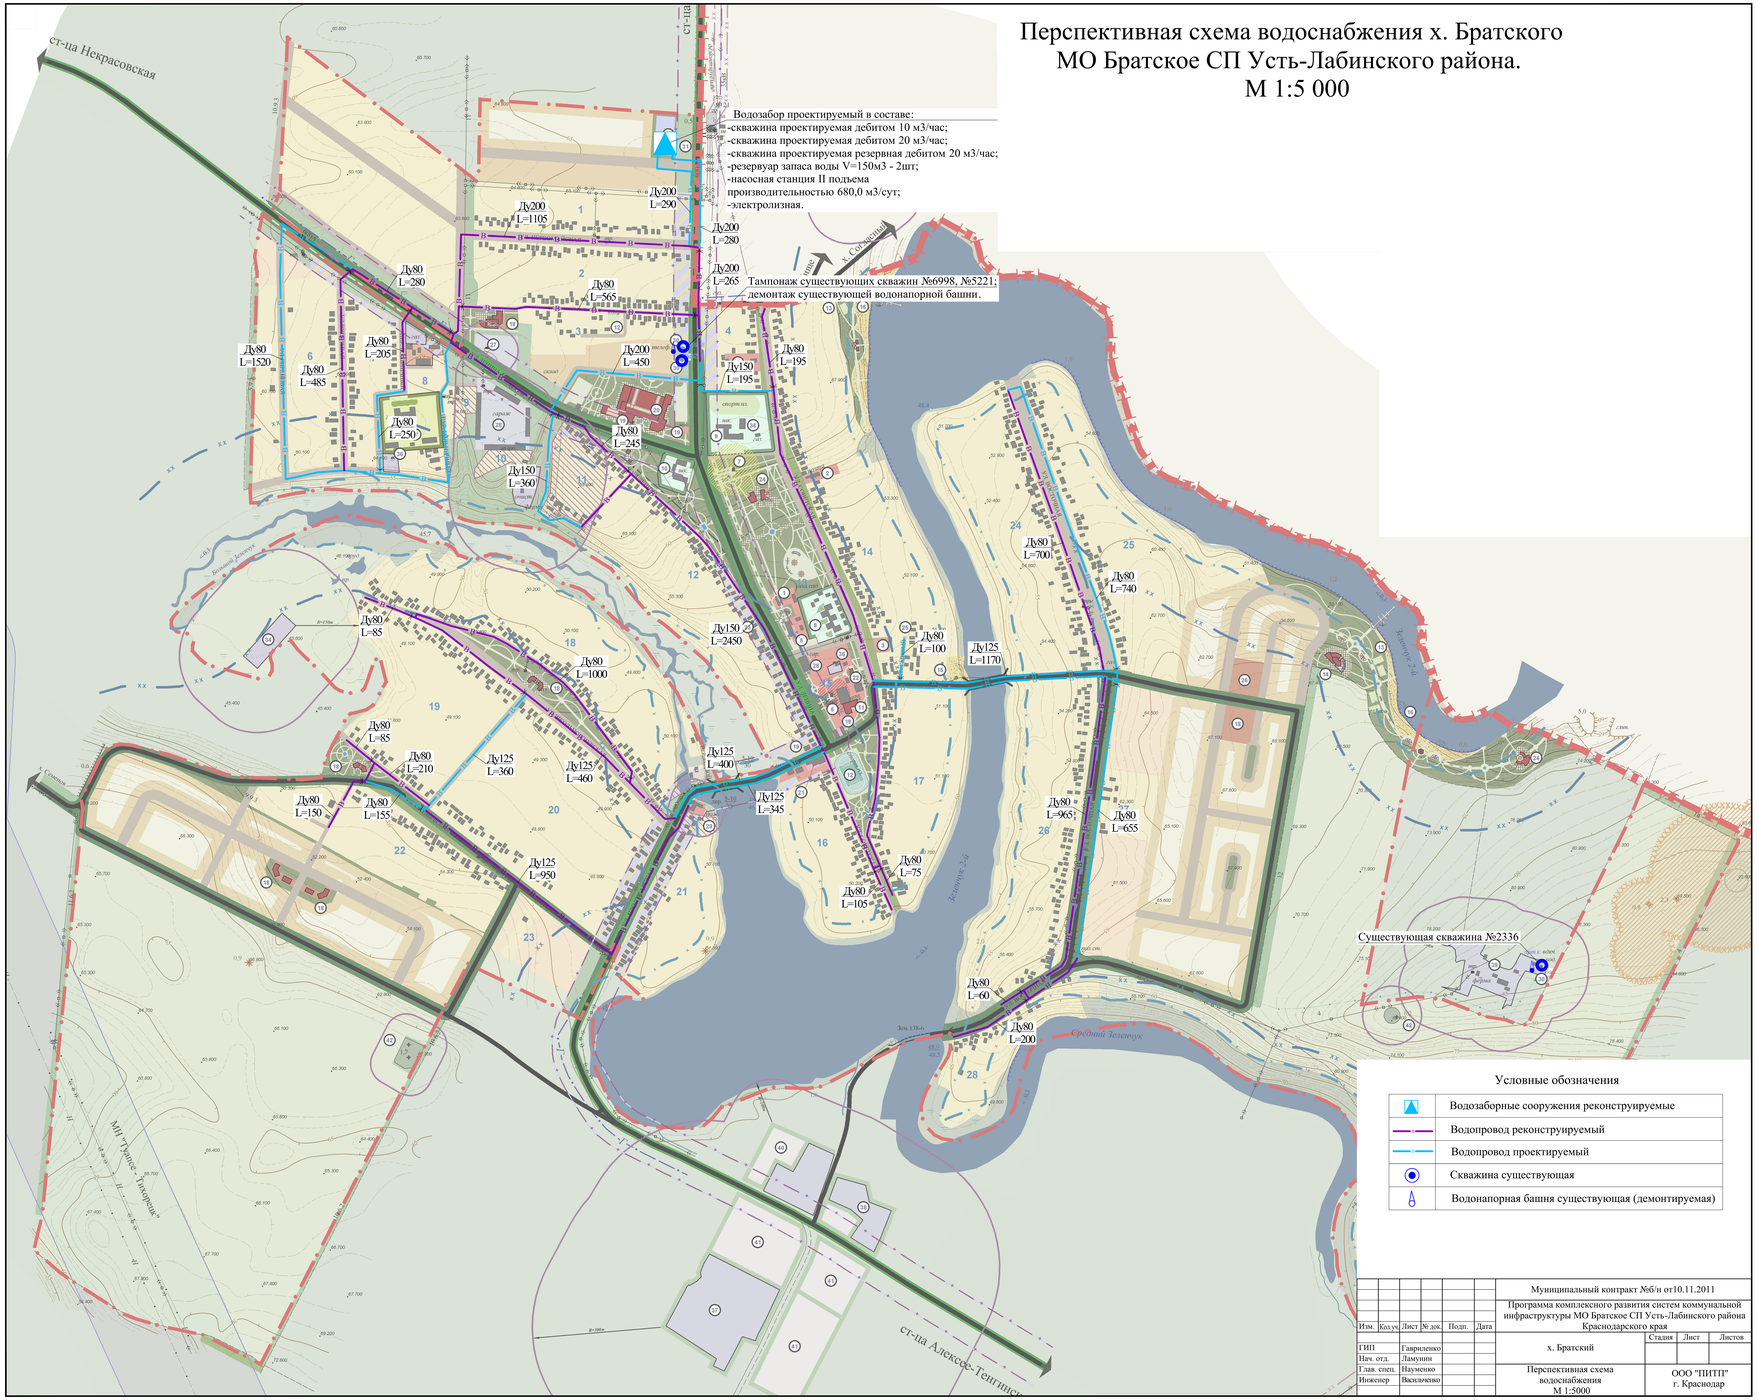

						Муниципальный контракт №6/п от10.11.2011
						Программа комплексного развития систем коммунальной инфраструктуры МО Братское СП Усть-Лабинского района Краснодарского края
Изм.	Кол.уч.	Лист	№ док.	Подп.	Дата	
ГИП	Гавриленко					х. Братский — Стадия / Лист / Листов
Нач. отд.	Ламунин					
Глав. спец.	Науменко					Перспективная схема водоснабжения М 1:5000 — ООО "ПИТП" г. Краснодар
Инженер	Высцкевко					