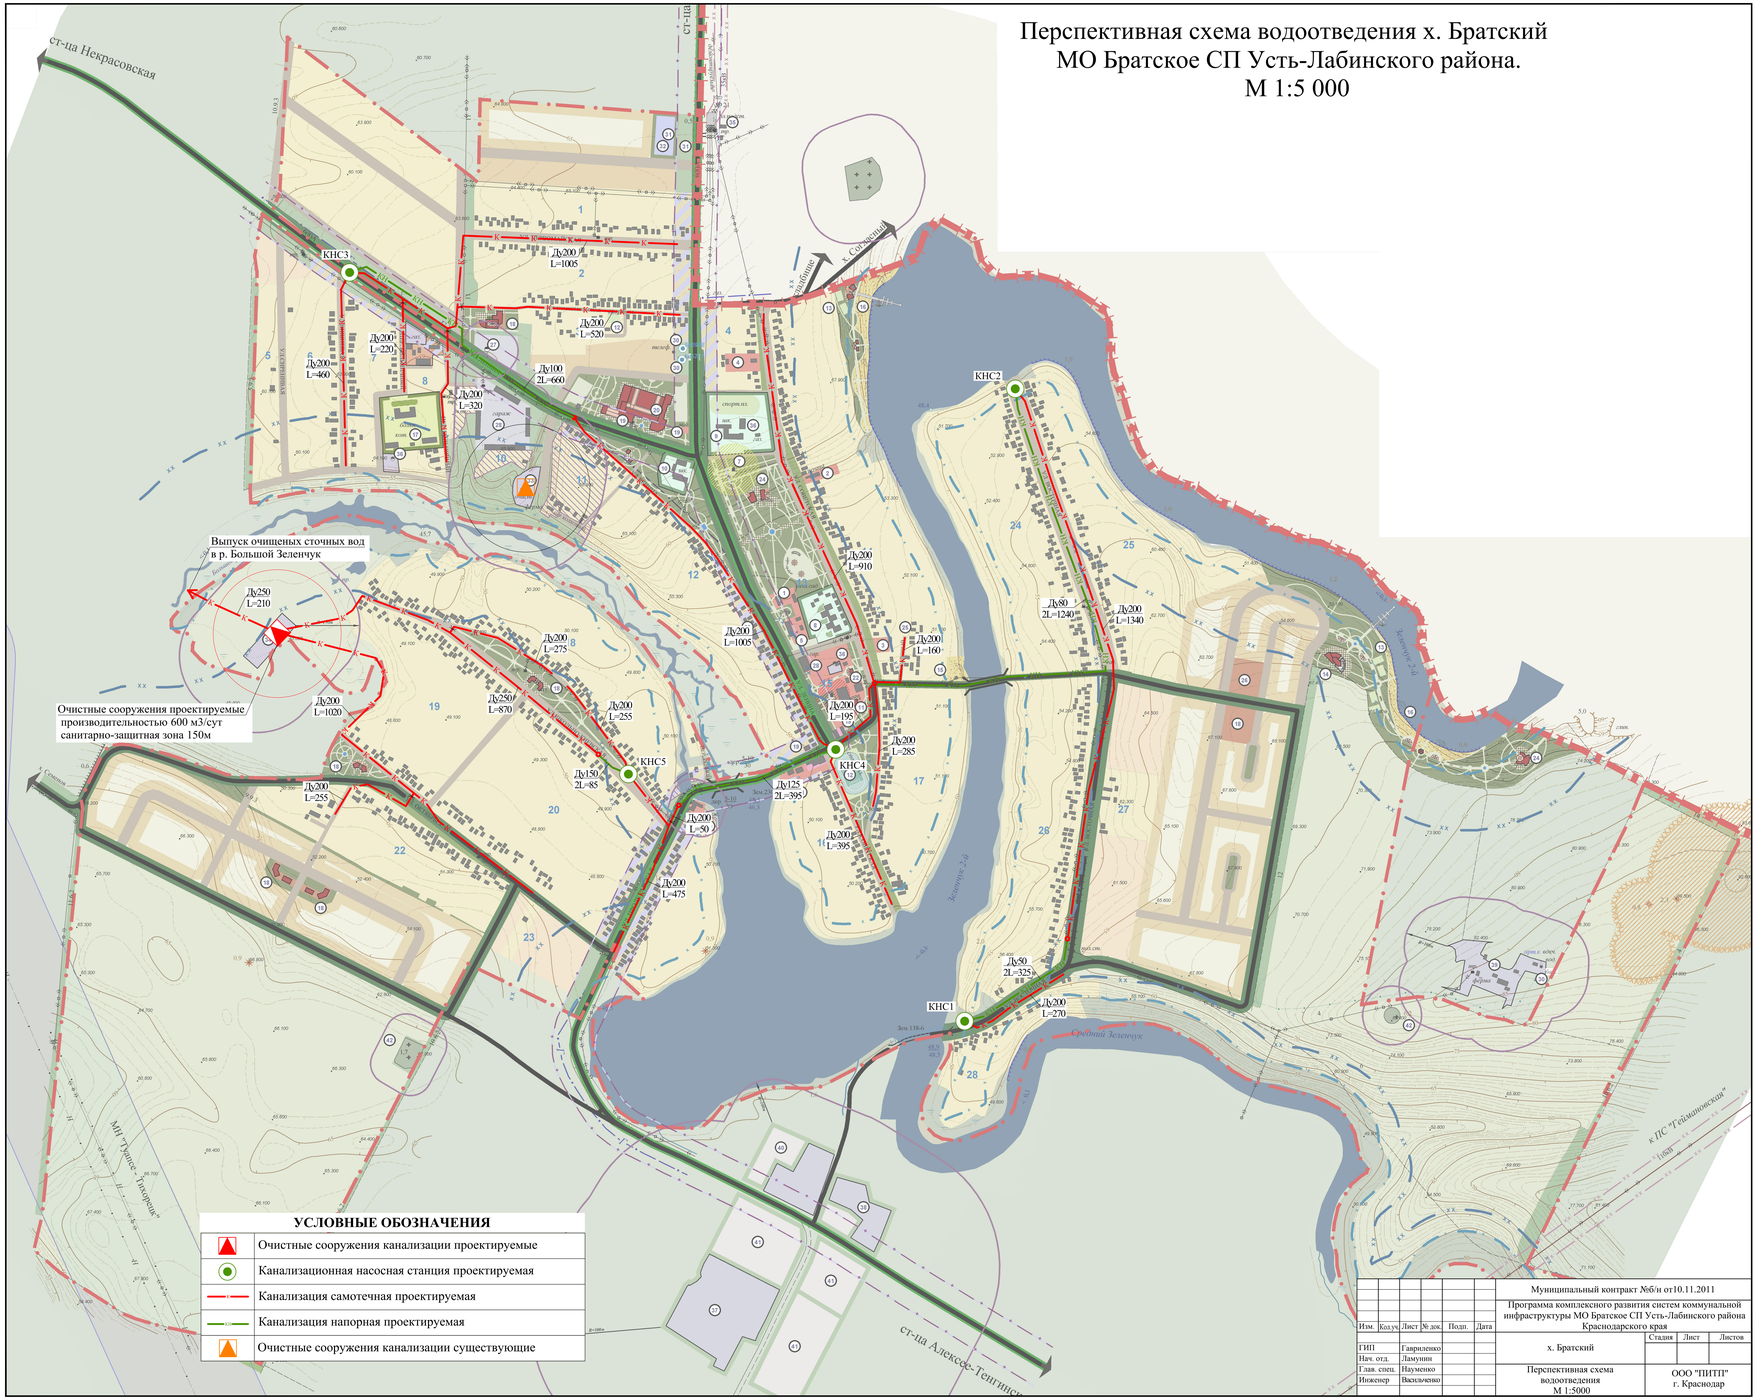Перспективная схема водоотведения х. Братский МО Братское СП Усть-Лабинского района. М 1:5 000