Перспективная схема водоотведения х. Херсонский, х. Калининский, х. Саратовский МО Братское СП Усть-Лабинского района.

М 1:5 000

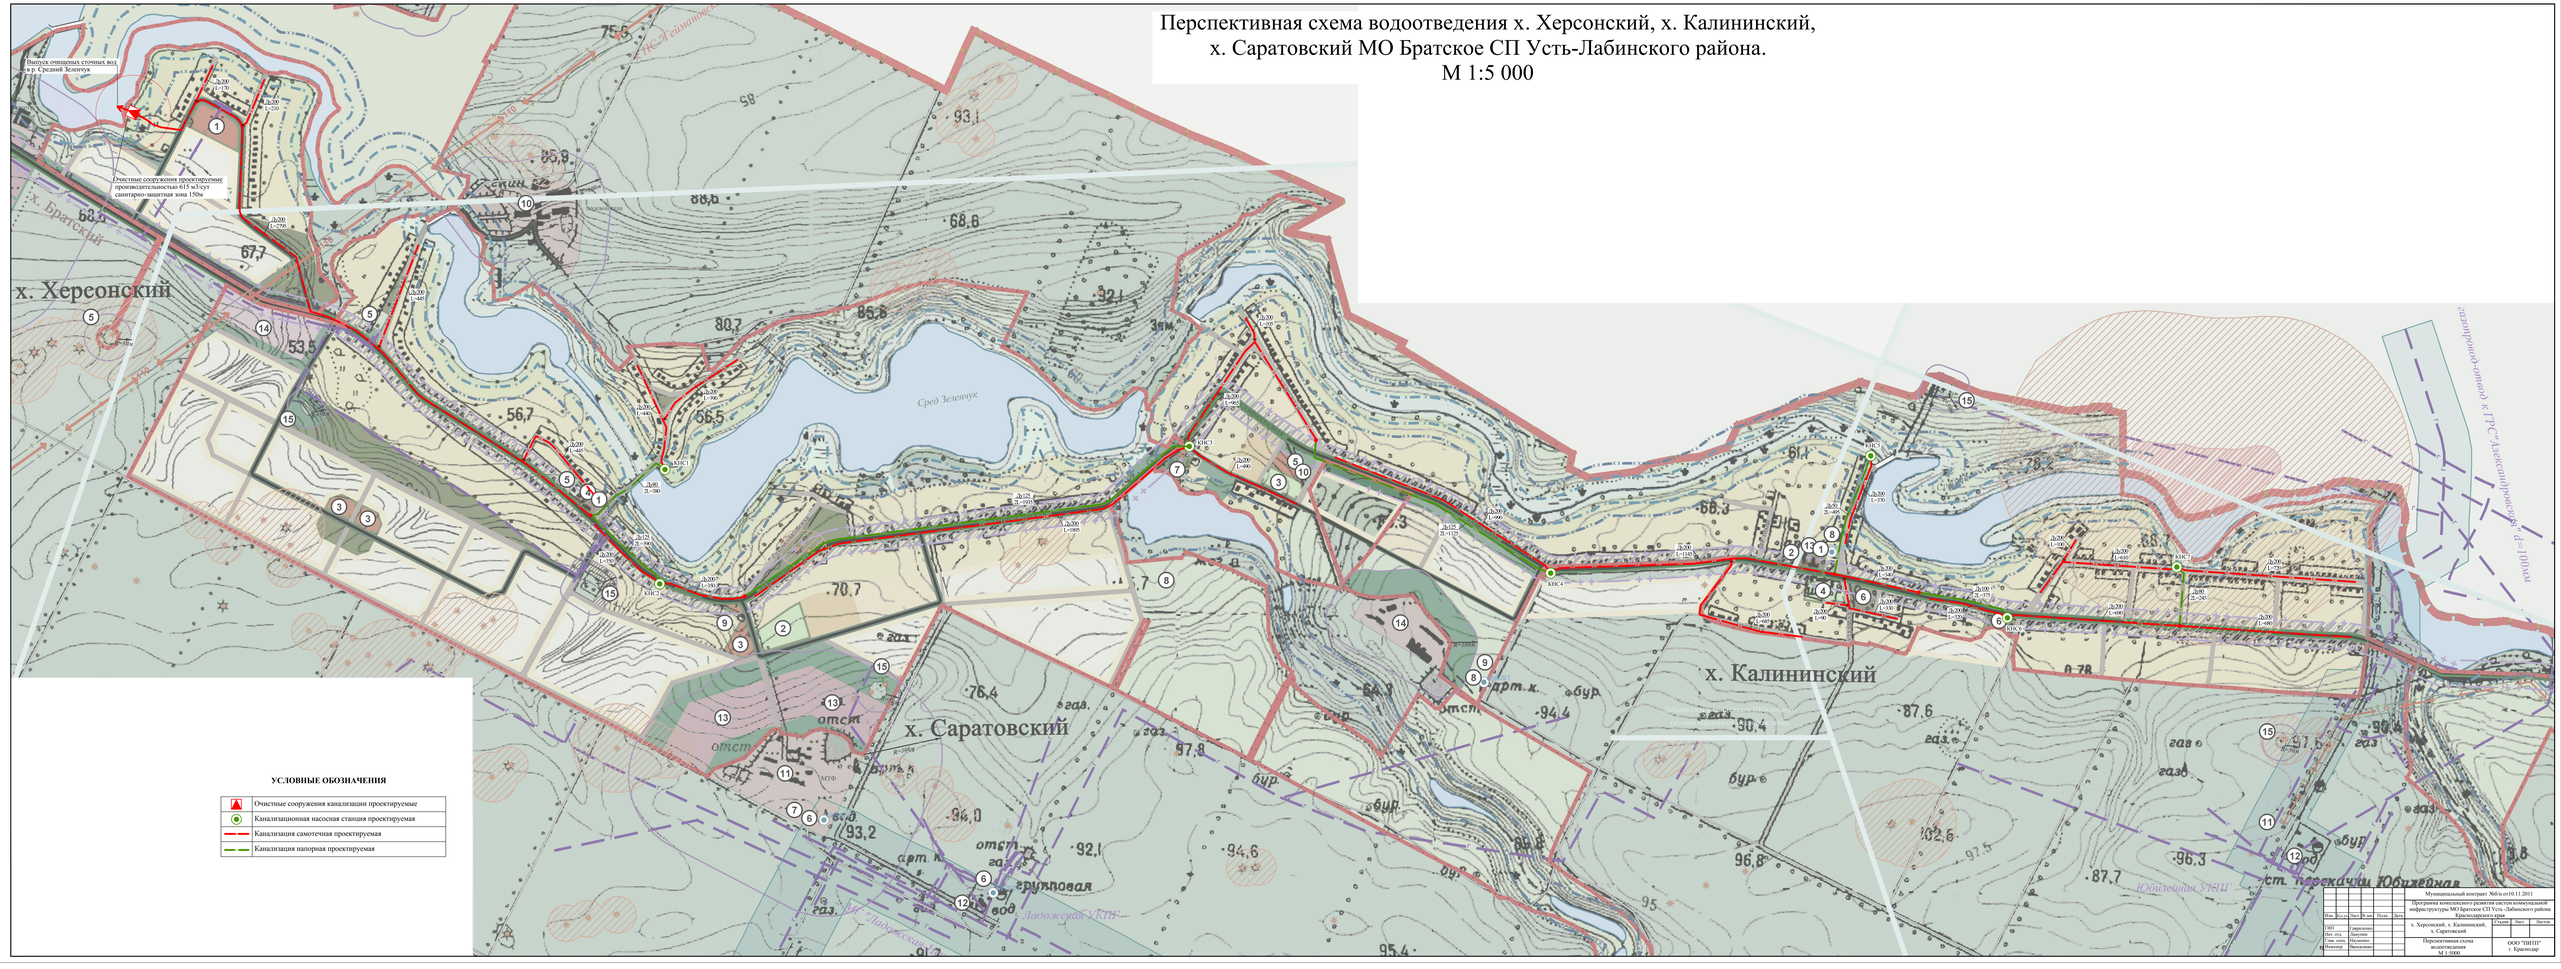

							Муниципальный контракт №86/о от 10.11.2011		
							Программа комплексного развития систем коммунальной инфраструктуры МО Братское СП Усть-Лабинского района Краснодарского края		
Изм.	Кол.уч.	Лист	№ док.	Подп.	Дата				
ГИП							х. Херсонский, х. Калининский, х. Саратовский	Стадия	Лист	Листов
Инж. пров.										
Гл. инж. проекта							Перспективная схема водоотведения М 1:5000	ООО "ПИПР" г. Краснодар		
Исполнит.										