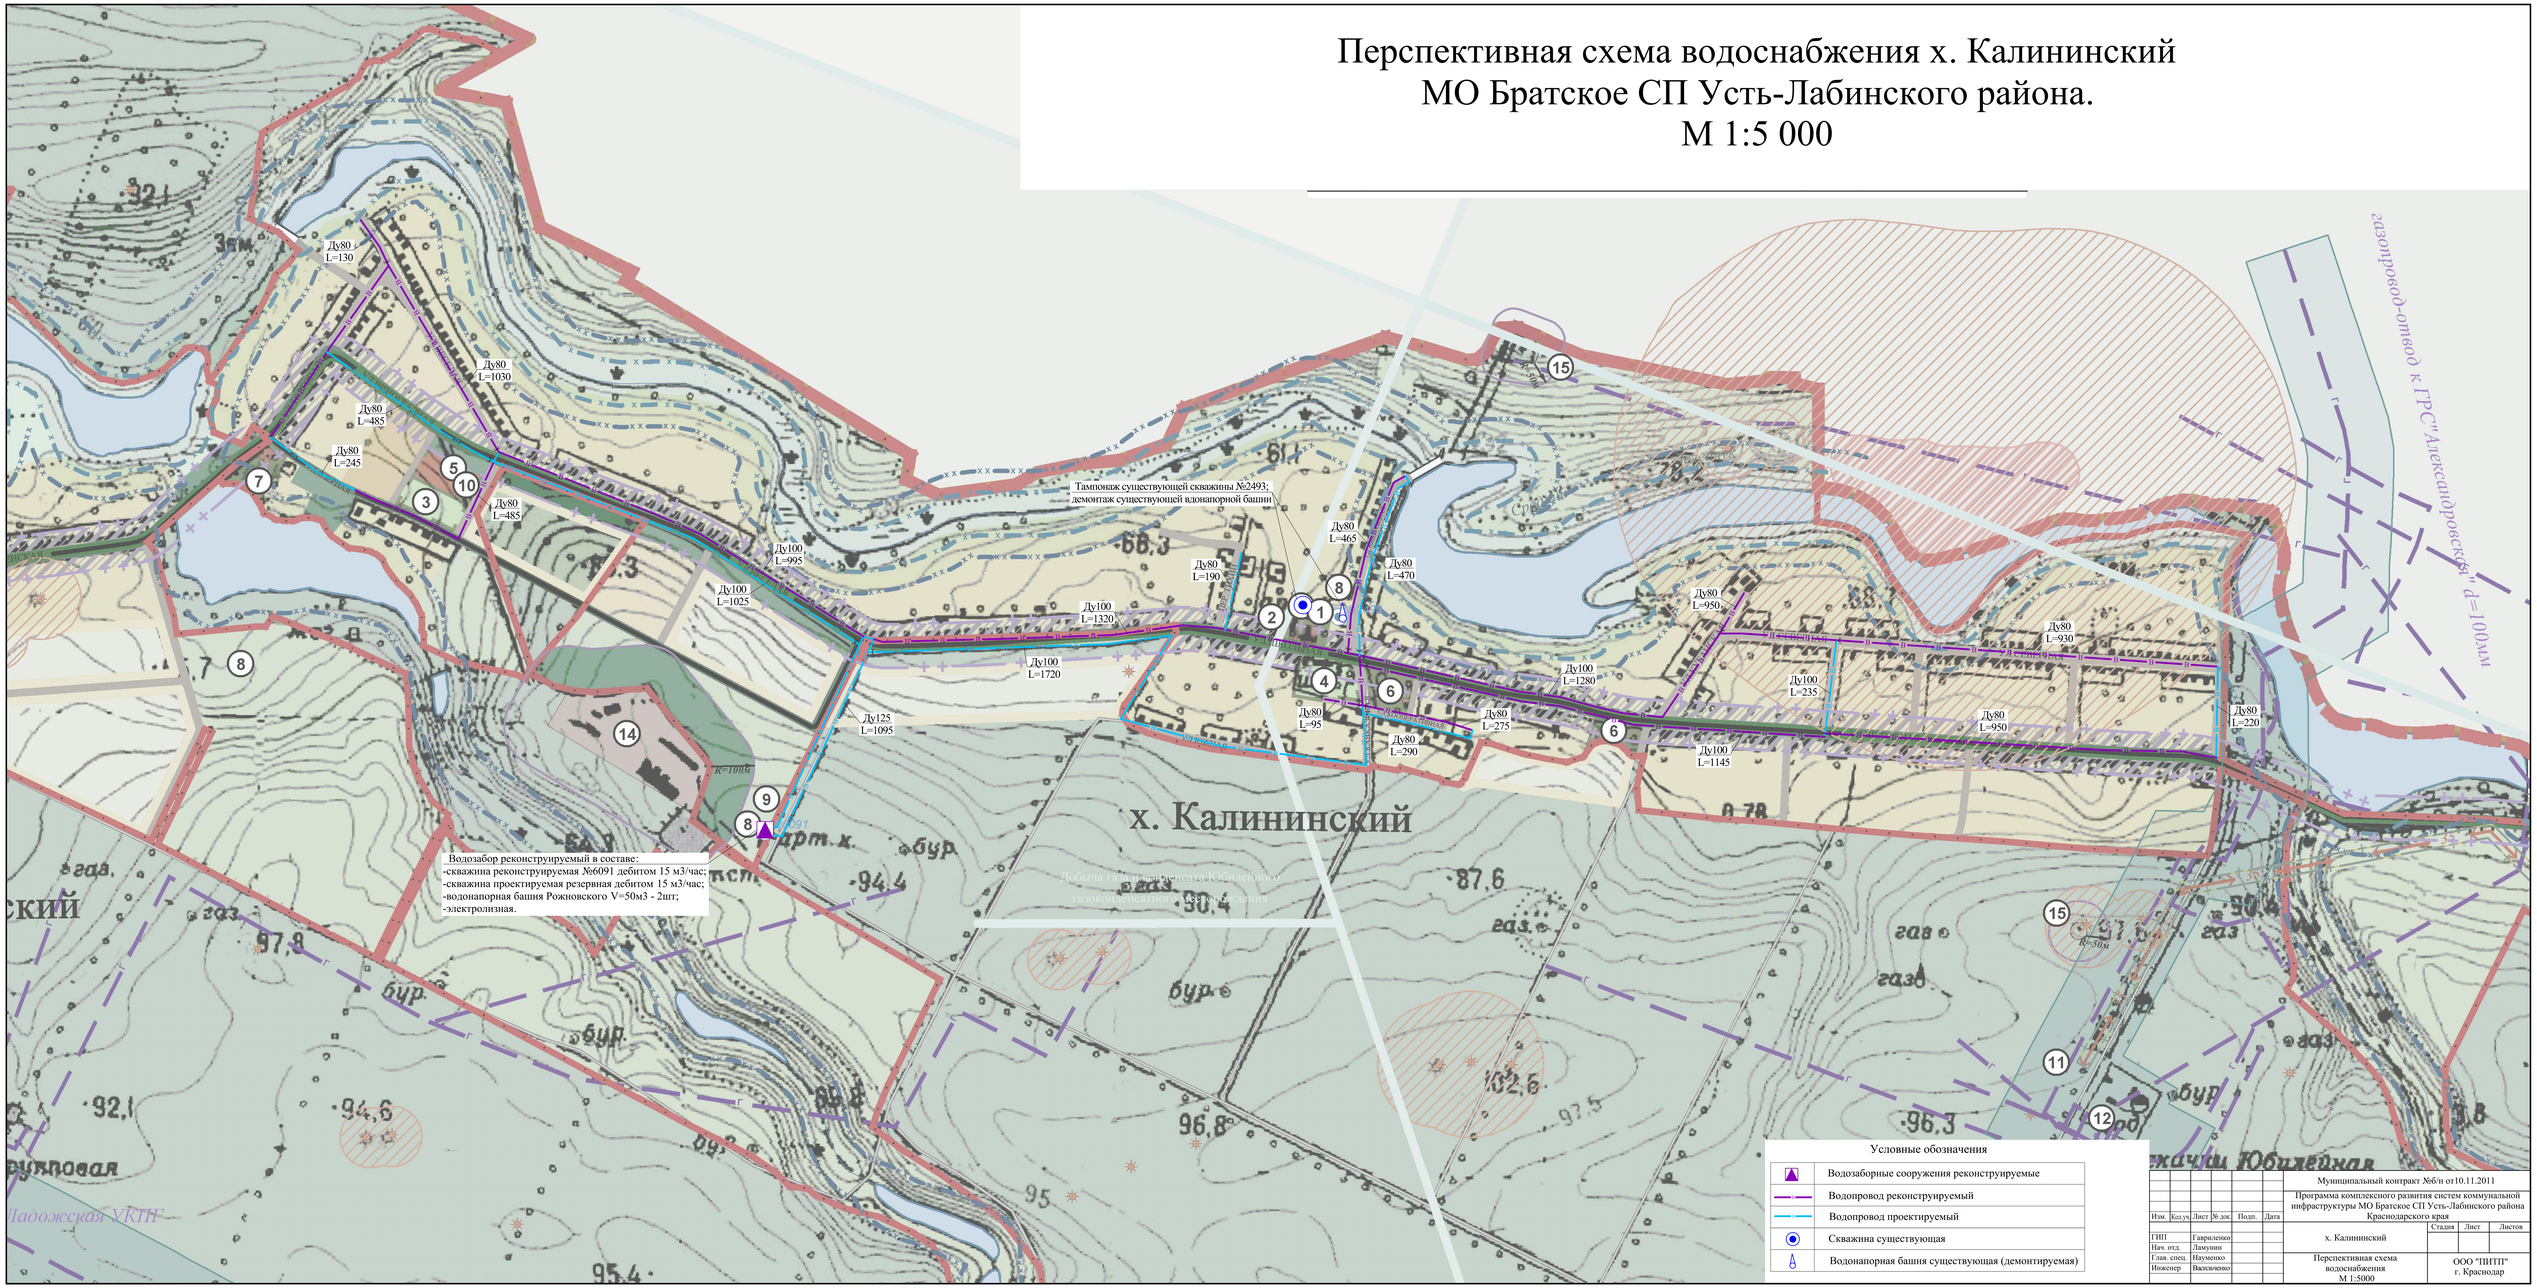Перспективная схема водоснабжения х. Калининский МО Братское СП Усть-Лабинского района. М 1:5 000