Перспективная схема водоотведения х. Новоселовка МО Братское СП Усть-Лабинского района. М 1:5 000

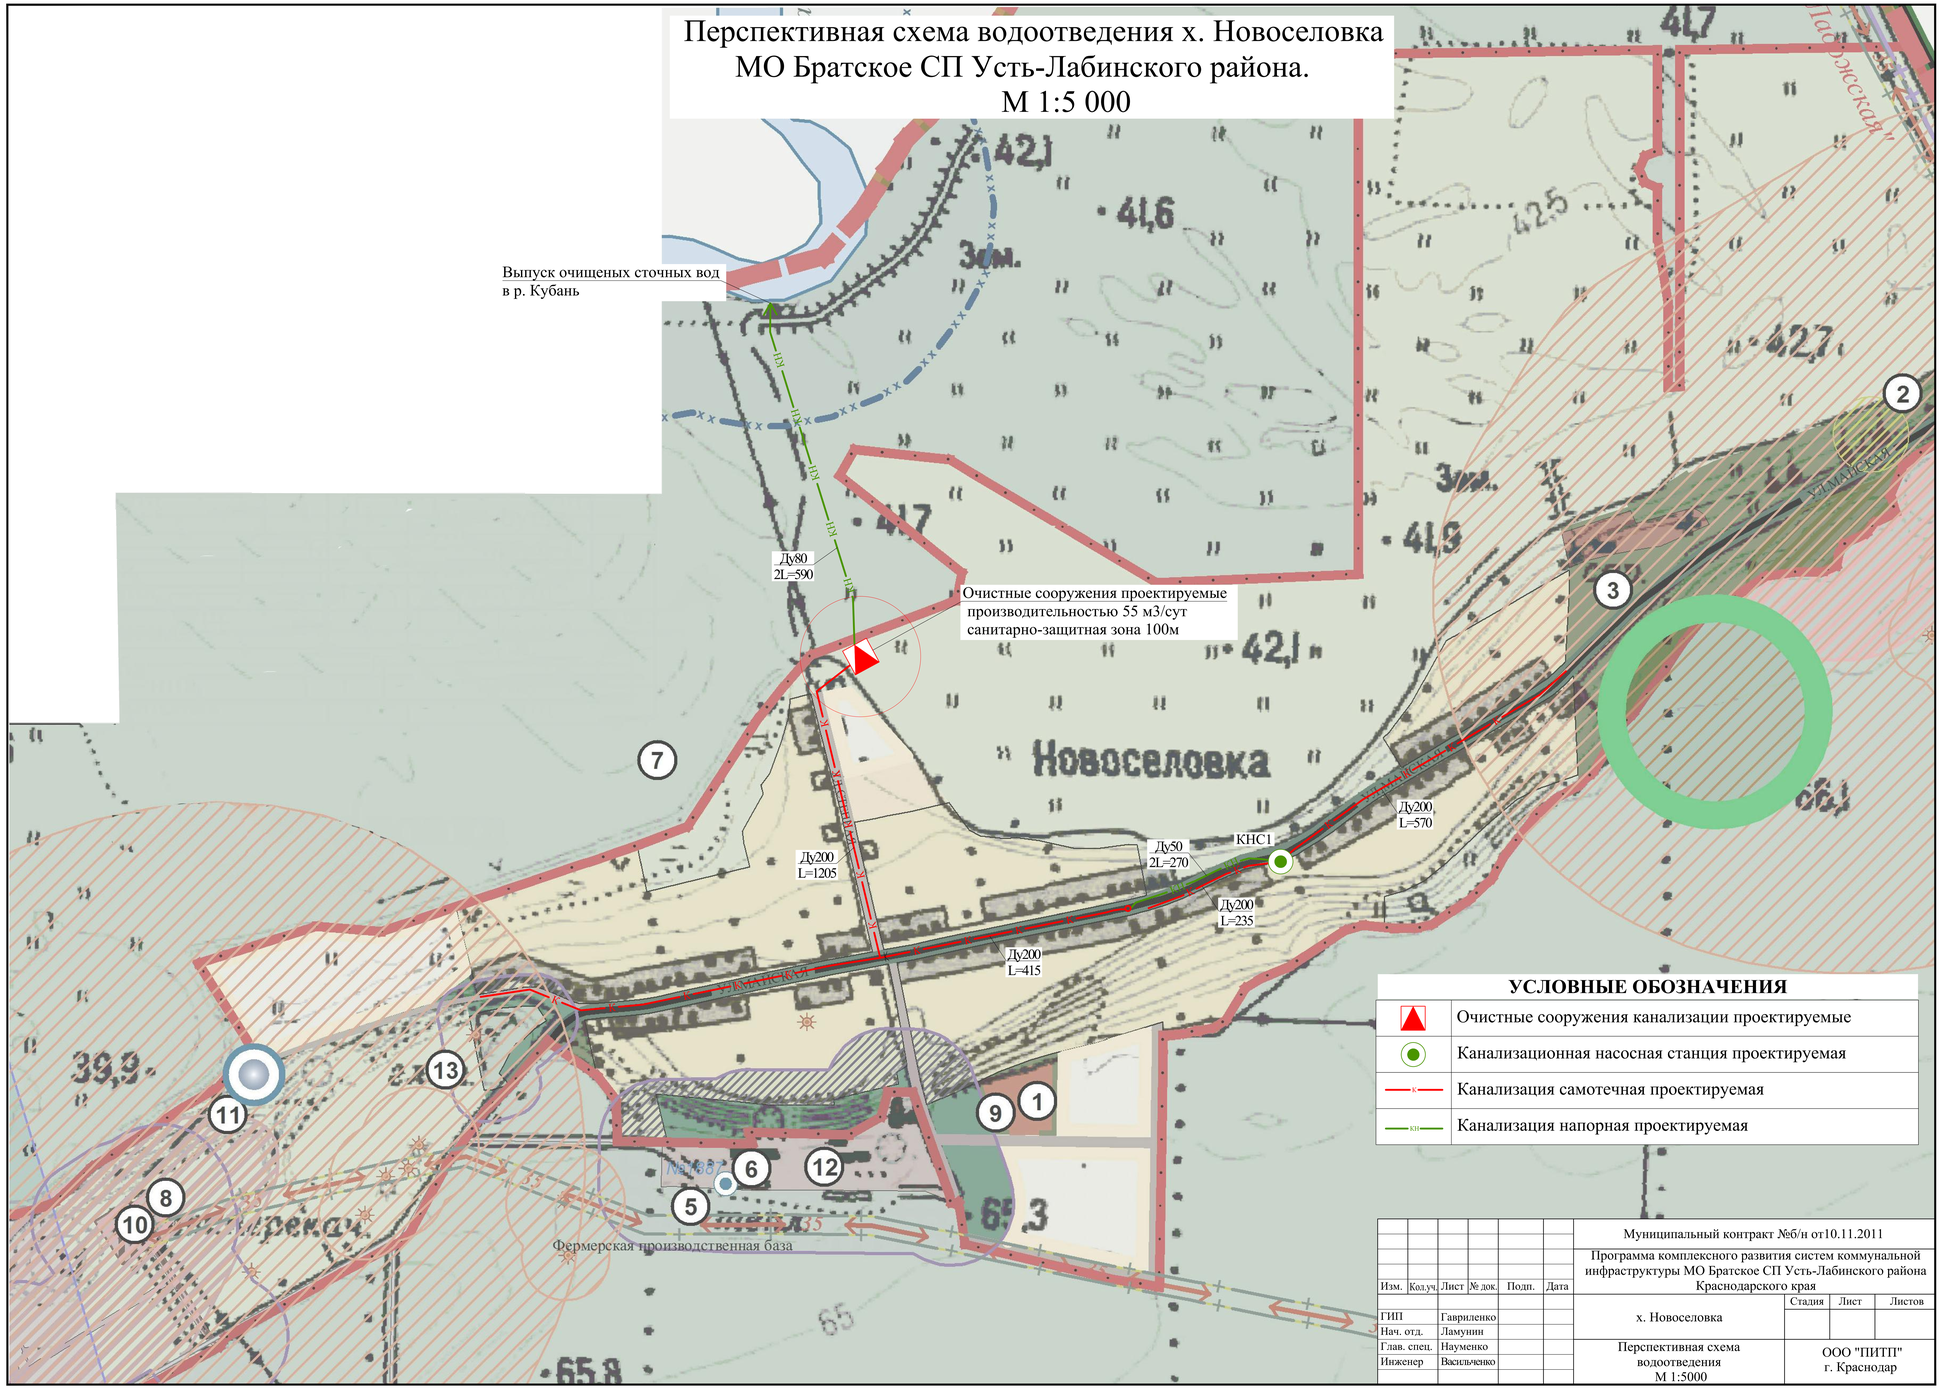

УСЛОВНЫЕ ОБОЗНАЧЕНИЯ

	Очистные сооружения канализации проектируемые
	Канализационная насосная станция проектируемая
К	Канализация самотечная проектируемая
КН	Канализация напорная проектируемая

						Муниципальный контракт №б/н от10.11.2011	
						Программа комплексного развития систем коммунальной инфраструктуры МО Братское СП Усть-Лабинского района Краснодарского края	
Изм.	Кол.уч.	Лист	№ док.	Подп.	Дата		
ГИП		Гавриленко				х. Новоселовка	Стадия: — Лист: — Листов: —
Нач. отд.		Ламунин					
Глав. спец.		Науменко				Перспективная схема водоотведения М 1:5000	ООО "ПИТП" г. Краснодар
Инженер		Васильченко					